

Voorgevel West

Achtergevel Oost


Doorsnede D-D

### Renvooi:

#### Algemeen

W.M.	Opstelplaats wasmachine incl. aansluitpunten
D.R.	Opstelplaats droger incl. aansluitpunten

#### Kozijnen

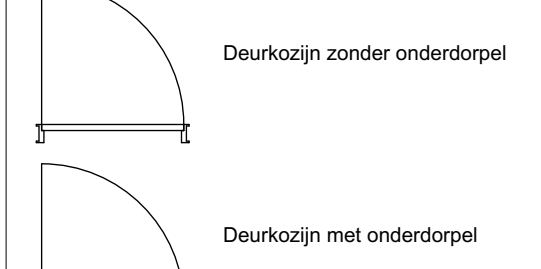

#### Afkortingen



d	Dorpel (rolstoel toegankelijk)
dm	Diepmaat kozijn
kk	Koelkast
stl	Standleiding
MK	Meterkast
vw	Vastwaaier
wtw	Warmte terugwinningseenheid
wp	Warmtepomp
NO	Noodoversort
hwa	Hemelwaterafvoer

#### Elektra


	Enkel wandcontactdoos; geaard
	Dubbelwandcontactdoos; geaard
	Loze leiding met controle draad
	Bedrade leiding
	Enkelpolige schakelaar
	Wissel-schakelaar
	Plafondlichtaansluitpunt
	Wandlichtaansluitpunt
	Deurbel
	Drukknop l.b.v. deurbel
	Deur intercom

#### Installaties


	Toevoer punt mechanische ventilatie
	Afvoer punt mechanische ventilatie
Positie + aantal toe- en afvoerpunten ter indicatie	
	Ruimte voorzien van rookmelders
	Positie rookmelders; volgens NEN2555

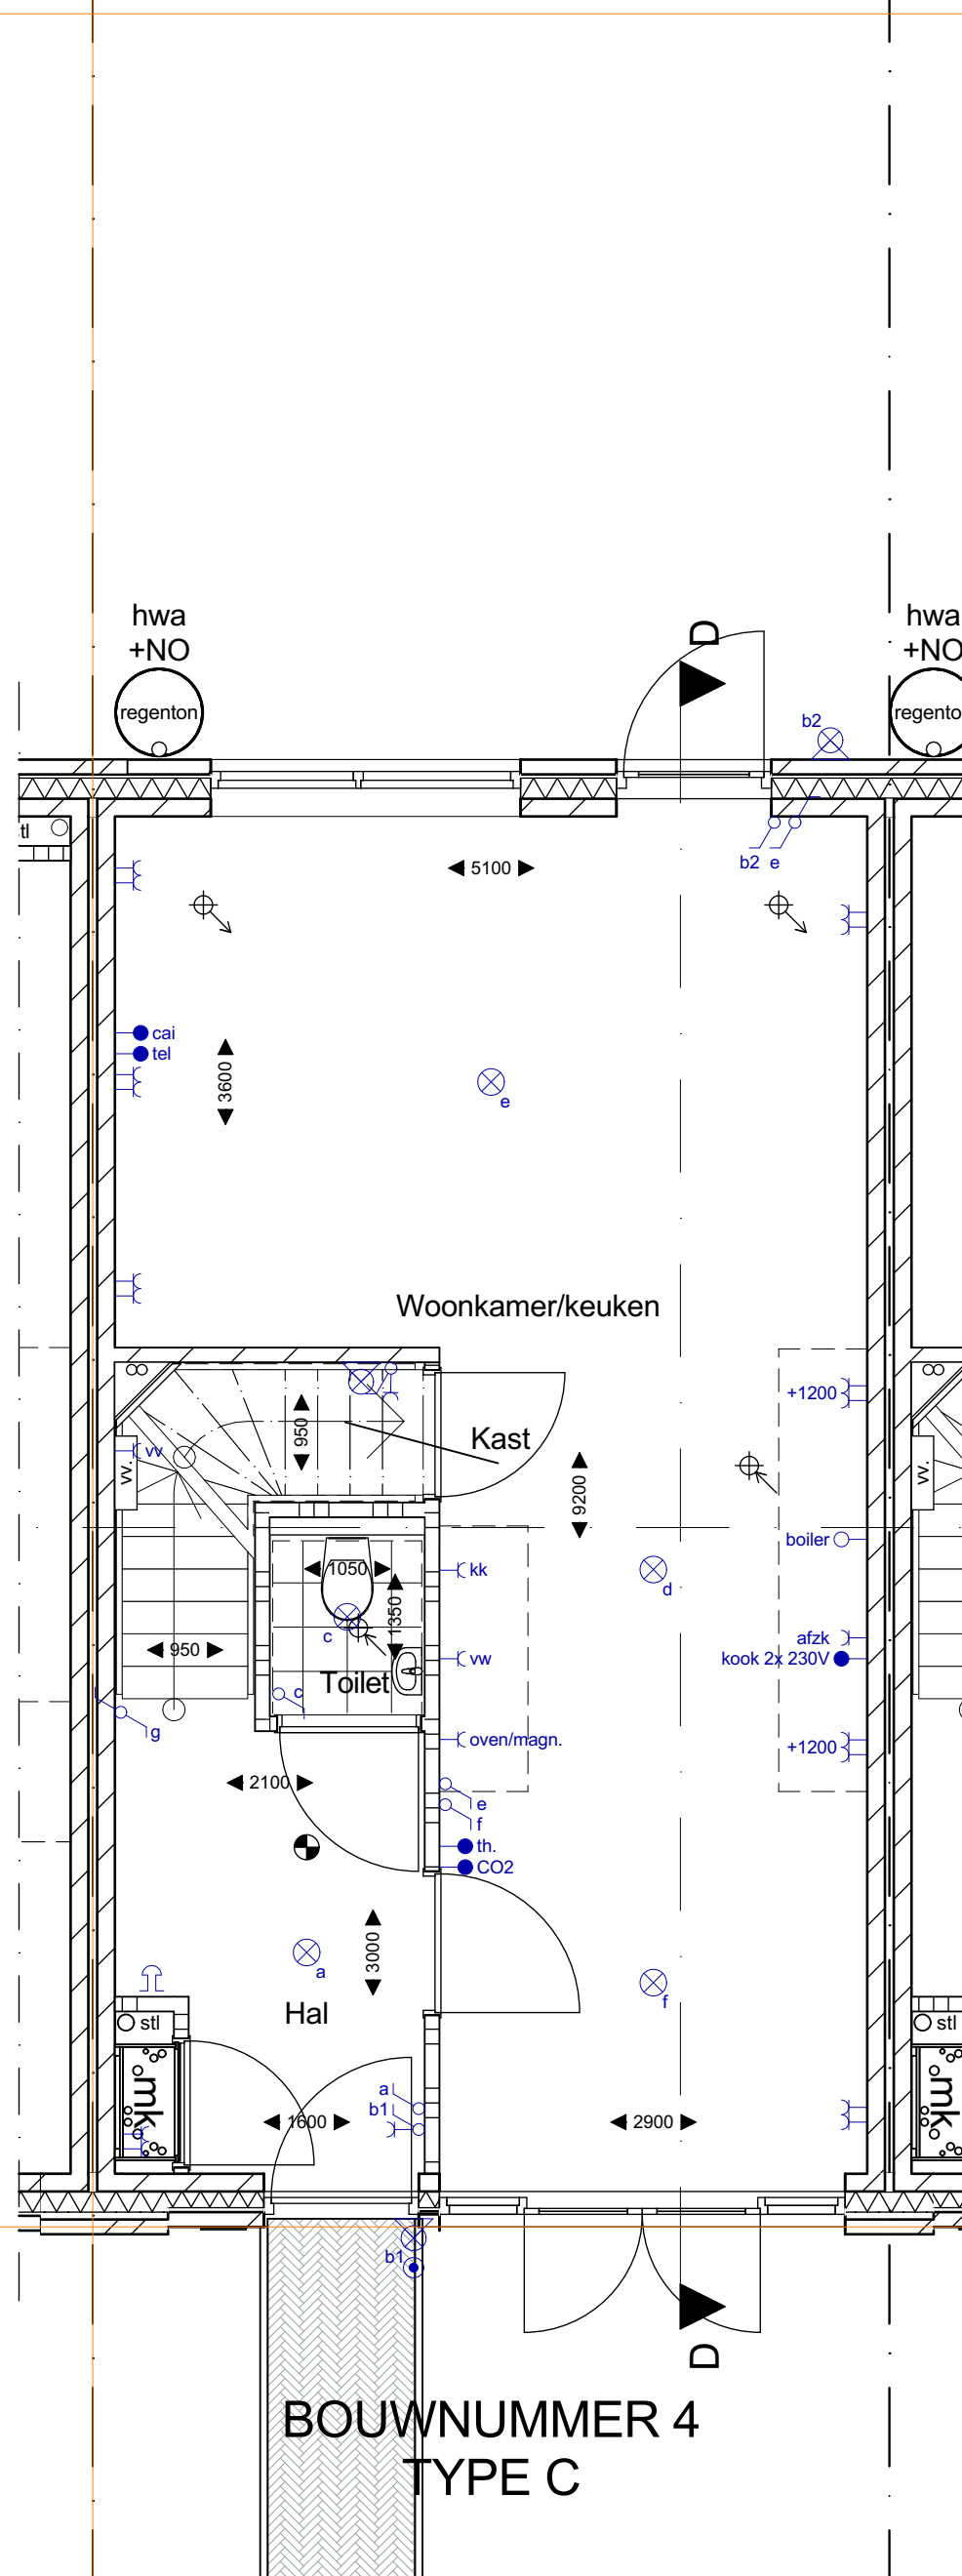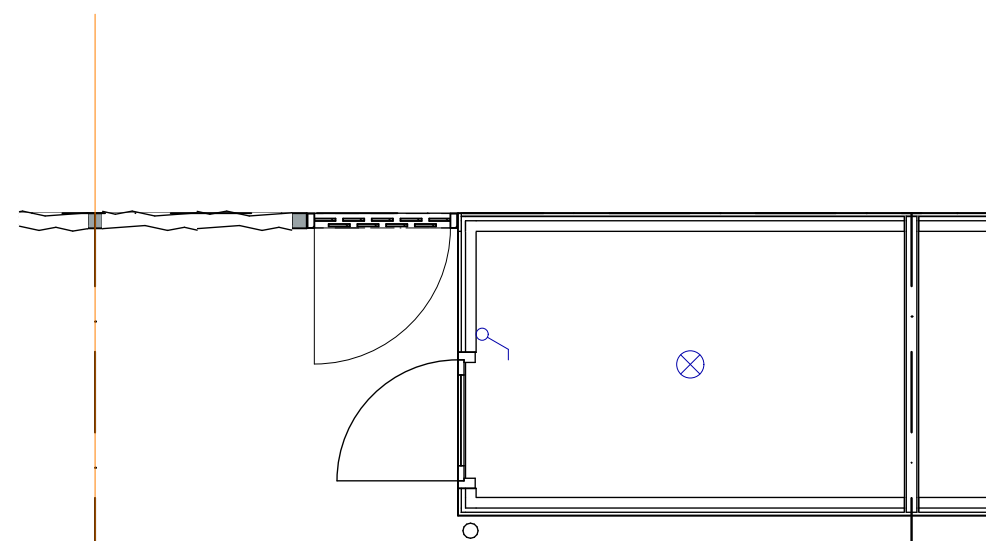


Begane grond

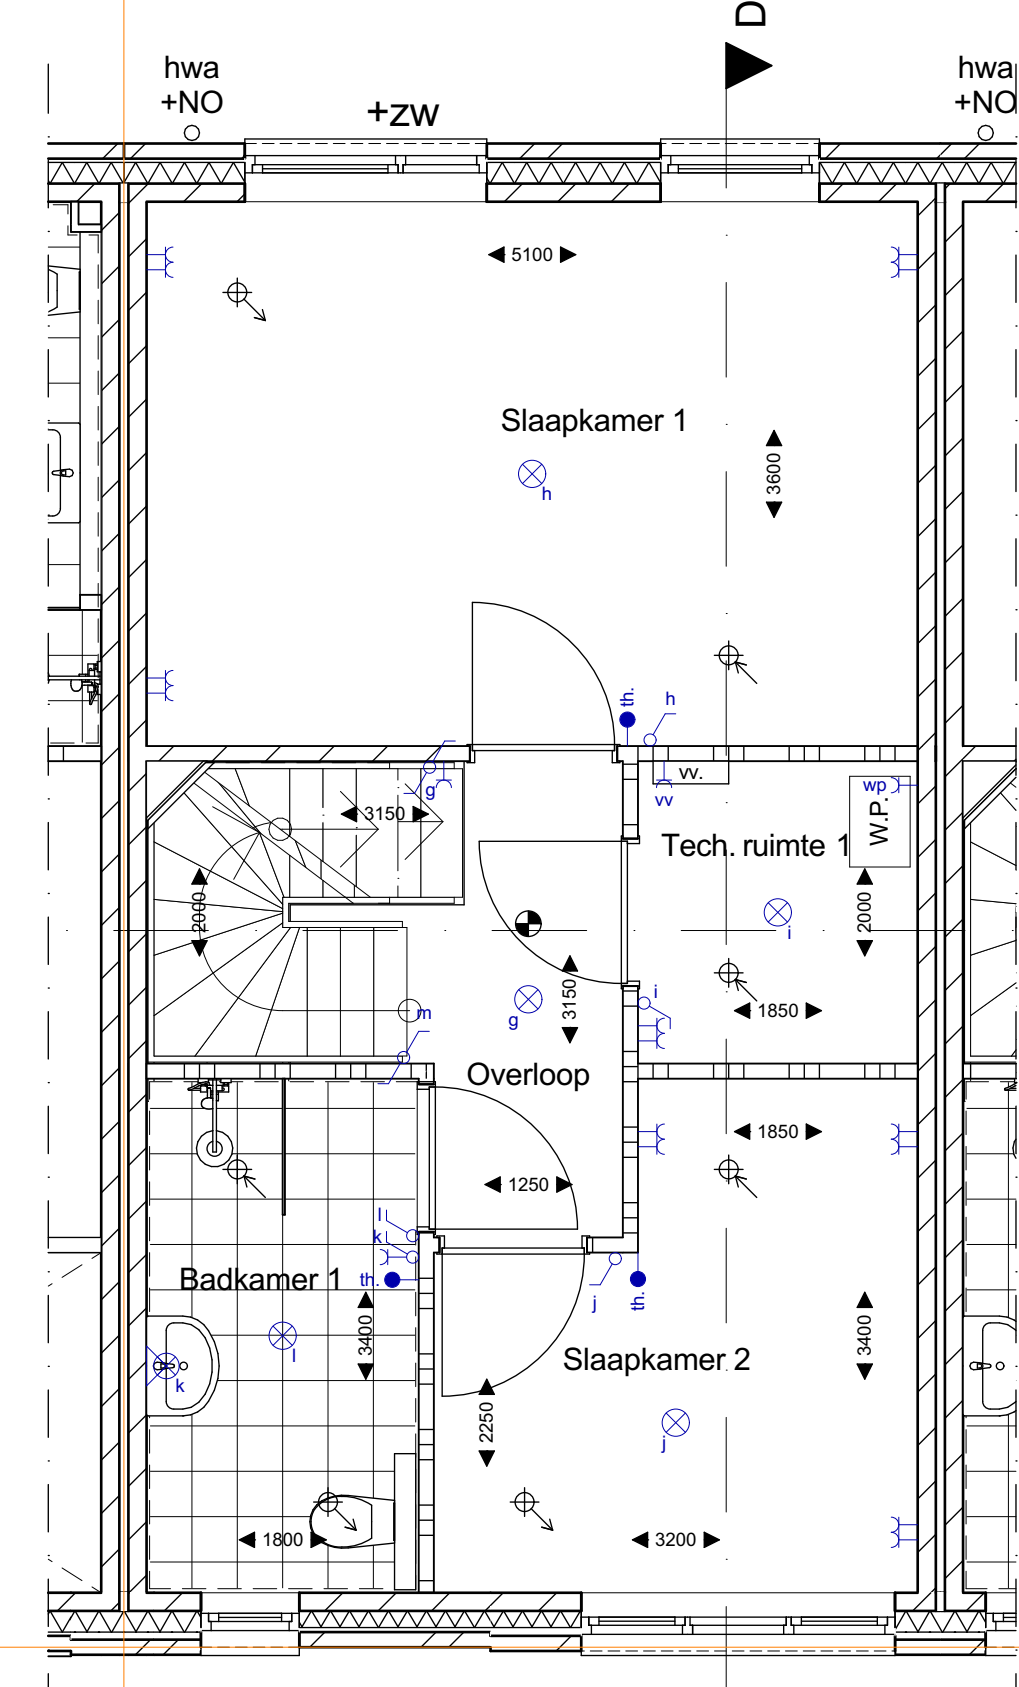


BOUWNUMMER 4  
1e verdieping

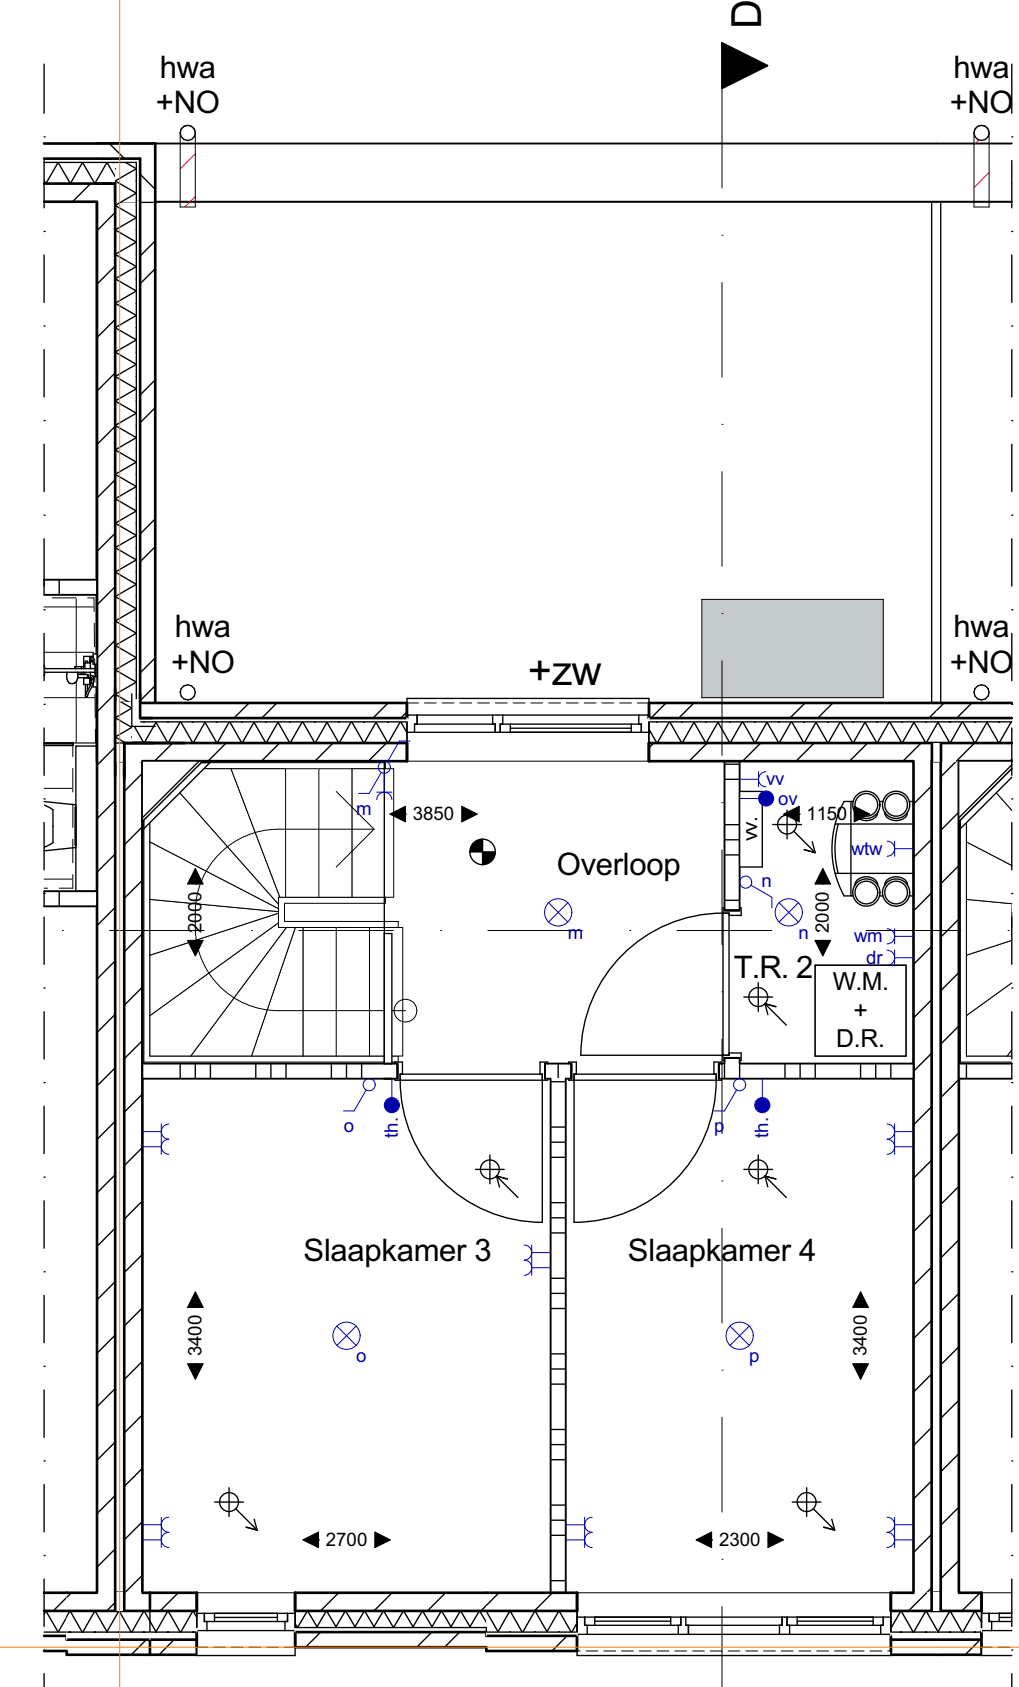

BOUWNUMMER 4  
2e verdieping

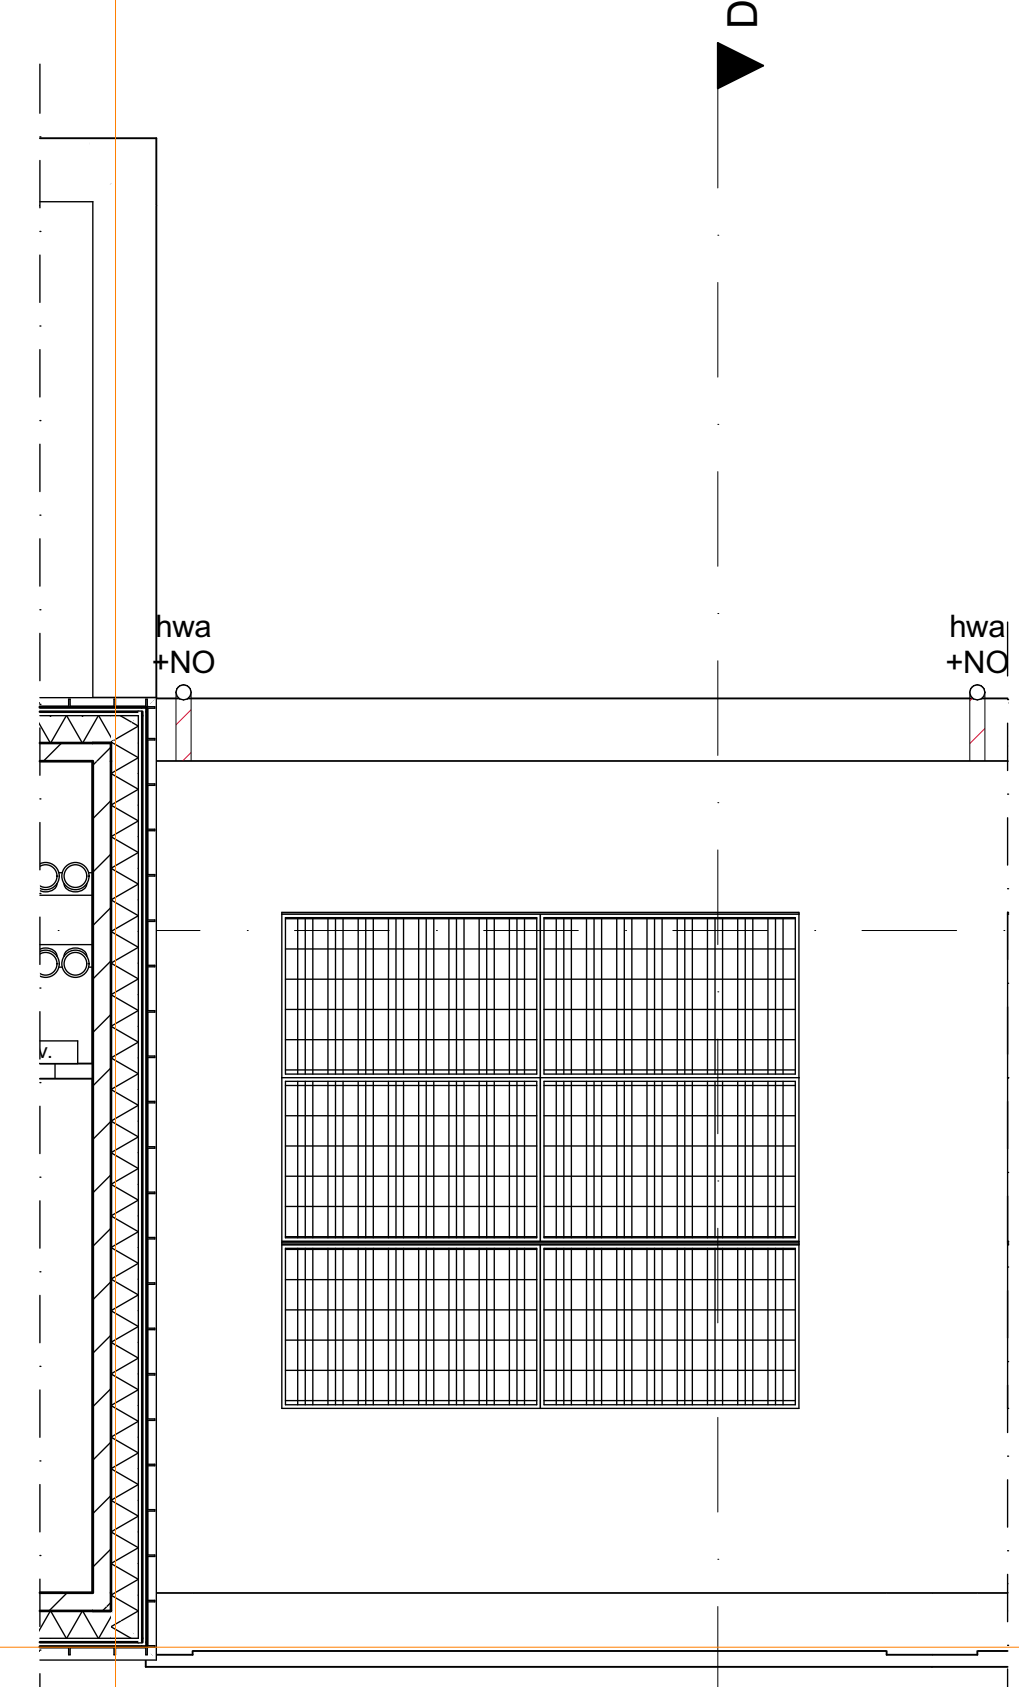

BOUWNUMMER 4  
3e verdieping / Dak

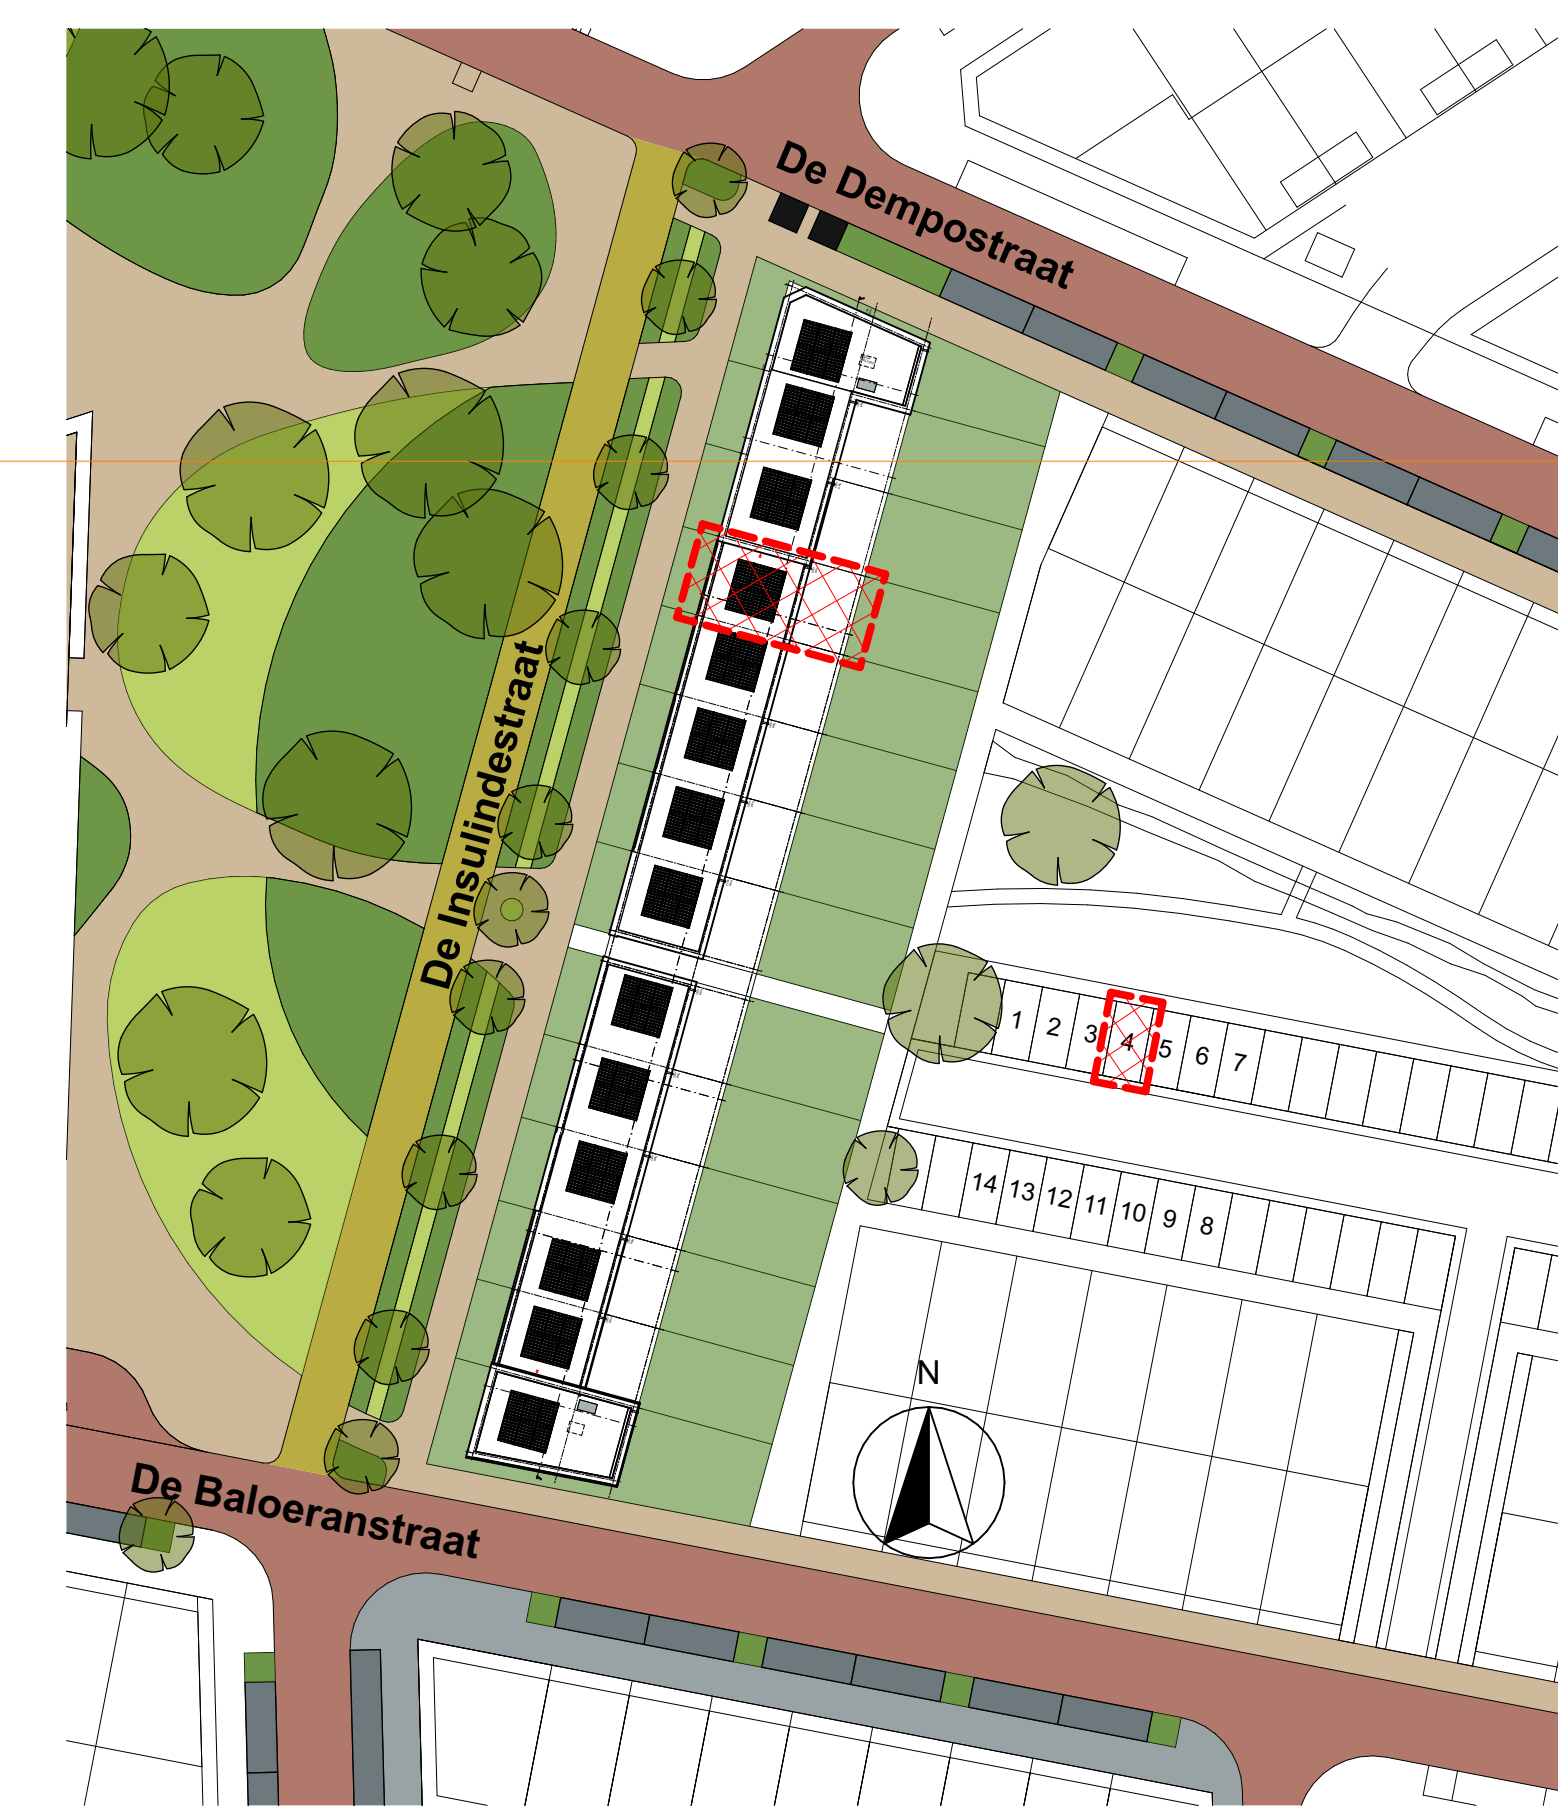

NIET VOOR UITVOERING

**architecten**  
**alliantie** Architectuur  
Constructief  
Stedenbouw

**PARK**

Oprachtgever : ZEEUWSE VASTGOED BV  
Project : NIEUWBOW TOUWSLAGERIJ PARKZUIDE  
Fase : VVERKOOPTOKENINGEN  
Betreft : BOUWNUMMER 4, TYPE CHAPMAN

Abert Plesmanweg 1B  
4462 GC Goes  
Tel: 0113 229356  
info@architectenalliantie.nl

Schaal : 1:50, 1:100, 1:500, 1:2000  
Formaat : 841x841  
Getekend : NH

11-07-2024  
Gewijzigd : A 21-08-2024  
B 23-08-2024

Gecontroleerd : C E F  
Bladnummer : VER-04  
2023-2052

WERKNUMMER : 2023-2052

Niet uit te voeren nog te verduidelijken en/of overbodig gemaakt worden (op welke wijze ook), en eventueel in een referentieplan worden opgenomen, zonder voorafgaande toestemming van ARCHITECTEN ALLIANTIE.