


Voorgevel West

Achtergevel Oost

Doorsnede E-E

### Renvooi:

Algemeen		Kozijnen	
W.M.	Opstelplaats wasmachine incl. aansluitpunten		Deurkozijn zonder onderdorpel
D.R.	Opstelplaats droger incl. aansluitpunten		Deurkozijn met onderdorpel
Afkortingen		Elektra	
d	Dorpel (rotstoei toegankelijk)		Enkel wandcontactdoos; geaard
dm	Diepmaat kozijn		Dubbelwandcontactdoos; geaard
kk	Koelkast		Loze leiding met controletraad
stl	Standleiding		Bedrade leiding
MK	Meterkast		Enkelpolige schakelaar
vw	Vastwaaier		Wissel-schakelaar
wtw	Warmte terugwinningseenheid		Plafondlichtaansluitpunt
wp	Warmtepomp		Wandlichtaansluitpunt
NO	Noodoverschort		Deurbel
hwa	Hemelwaterafvoer		Drukknop l.b.v. deurbel
Installaties			Deur intercom
	Toevoer punt mechanische ventilatie		
	Afvoer punt mechanische ventilatie		
	Positie + aantal toe- en afvoerpunten ter indicatie		
	Ruimte voorzien van rookmelders		
	Positie rookmelders; volgens NEN2555		

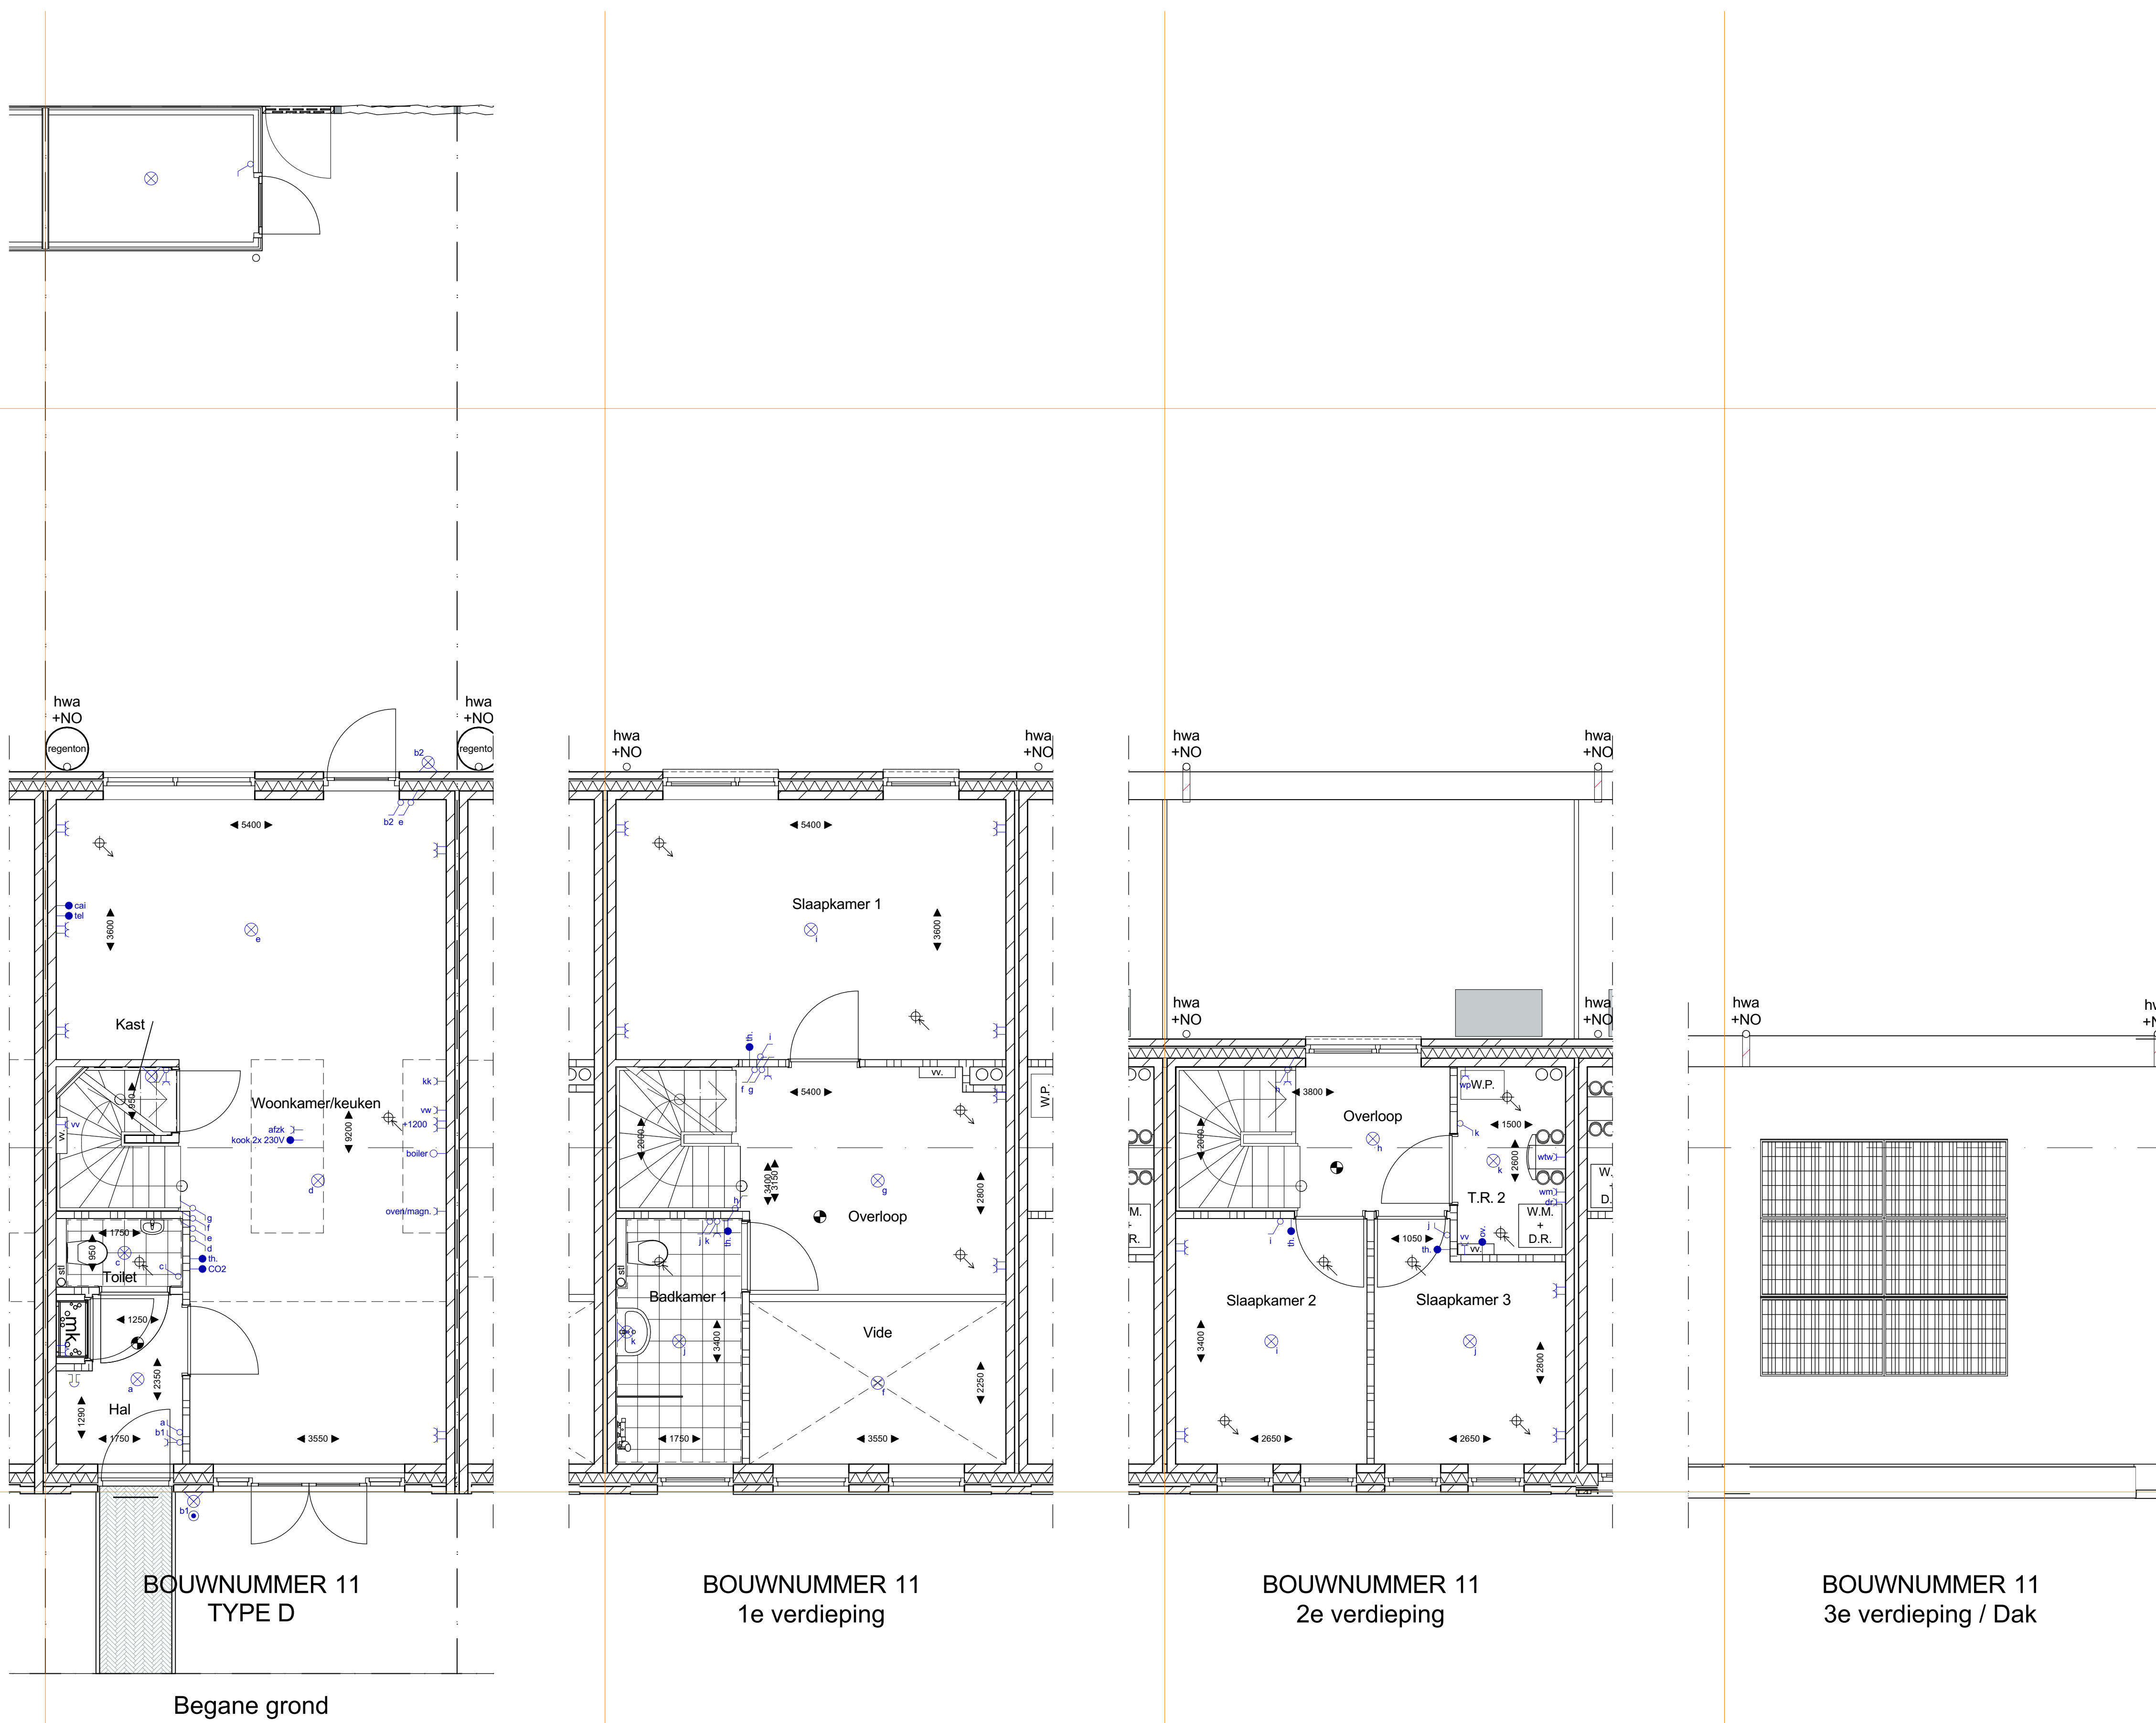


BOUWNUMMER 11  
TYPE D

Begane grond

BOUWNUMMER 11  
1e verdieping

BOUWNUMMER 11  
2e verdieping

BOUWNUMMER 11  
3e verdieping / Dak

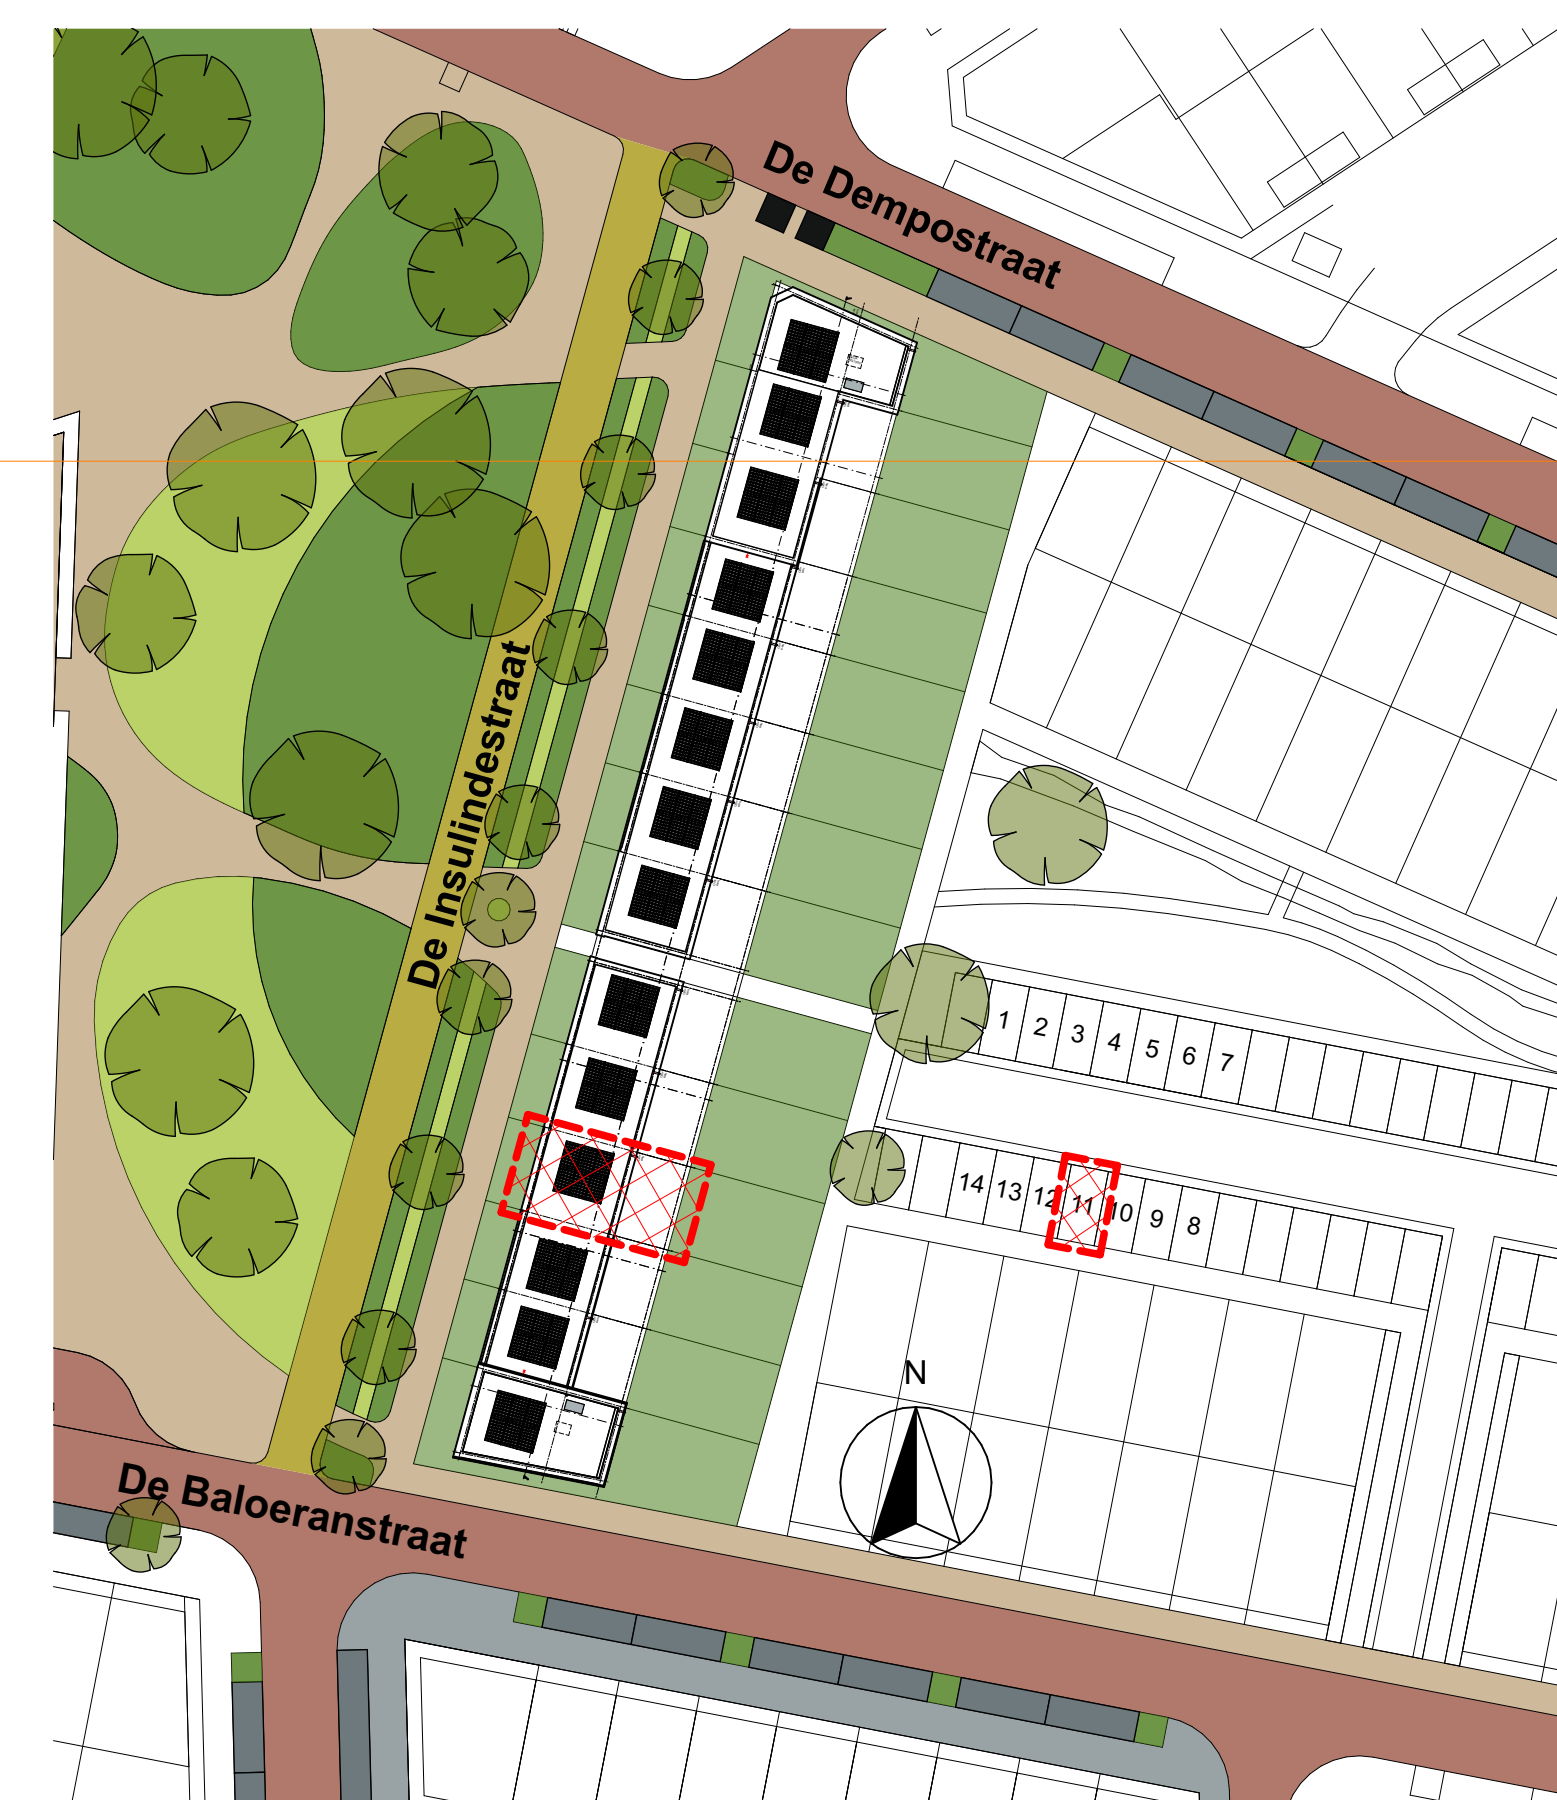

NIET VOOR UITVOERING

**architecten**  
**alliantie** Architectuur  
Constructief  
Stedenbouw

Opdrachtgever : ZEEUWSE VASTGOED BV  
Project : NIEUWBOW TOUWSLAGERIJ PARKZUIDE  
Fase : VVERKOOPTEKENINGEN  
Betreft : BOUWNUMMER 11, TYPE DODOENS

Abert Plesmanweg 1B  
4462 GC Goes  
Tel: 0113-229356  
info@architectenalliantie.nl

**PARK**