


### Renvooi:

Algemeen		Kozijnen	
W.M.	Opstelplaats wasmachine incl. aansluitpunten		Deurkozijn zonder onderdorpel
D.R.	Opstelplaats droger incl. aansluitpunten		Deurkozijn met onderdorpel
Afkortingen		Elektra	
d	Dorpel (rotstoei toegankelijk)		Enkel wandcontactdoos; geaard
dm	Diepmast kozijn		Dubbelwandcontactdoos; geaard
kk	Koelkast		Loze leiding met controle draad
sl	Standleiding		Bedrade leiding
MK	Meterkast		Enkelpolige schakelaar
vw	Vastwaaier		Wissel-schakelaar
wtw	Warmte terugwinningseenheid		Plafondlichtaansluitpunt
wp	Warmtepomp		Wandlichtaansluitpunt
NO	Noodoversort		Deurbel
hwa	Hemelwaterafvoer		Drukknop l.b.v. deurbel
Installaties			Deur intercom
	Toevoer punt mechanische ventilatie		
	Afvoer punt mechanische ventilatie		
	Positie + aantal toe- en afvoerpunten ter indicatie		
	Ruimte voorzien van rookmelders		
	Positie rookmelders; volgens NEN2555		

Voorgevel West

Achtergevel Oost

Doorsnede C-C

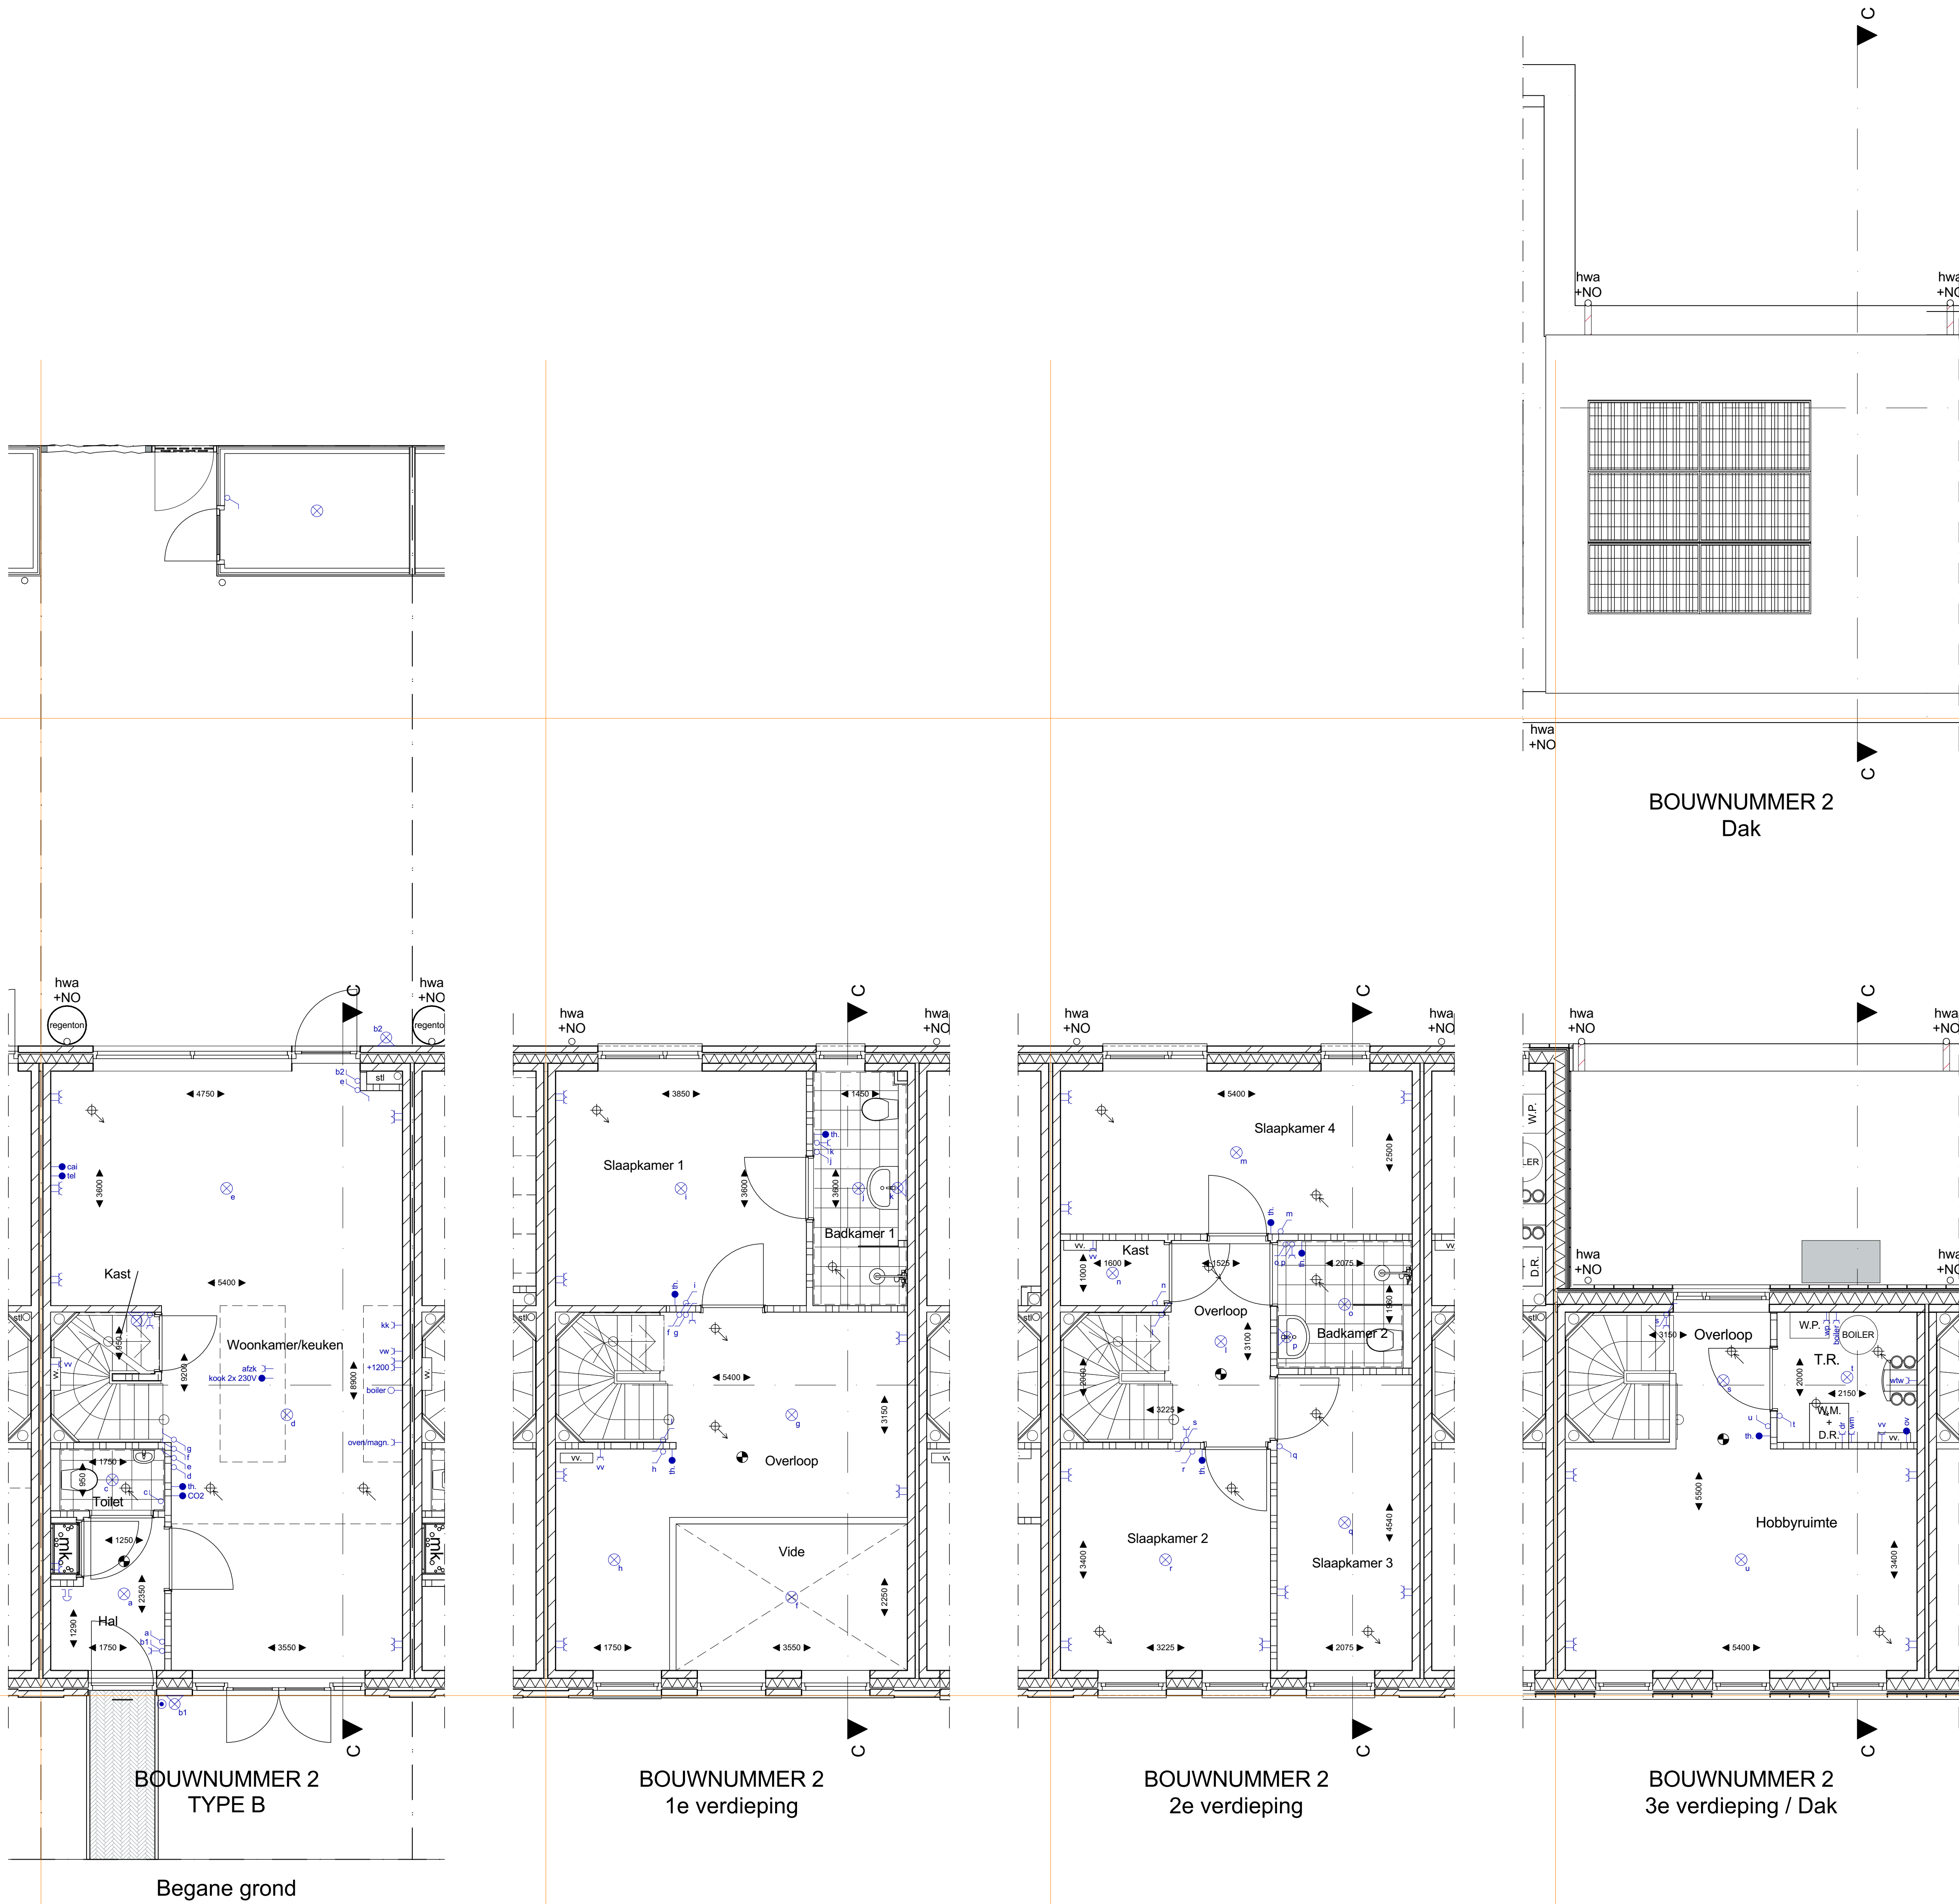


BOUWNUMMER 2 TYPE B

Begane grond


BOUWNUMMER 2 1e verdieping

BOUWNUMMER 2 2e verdieping

BOUWNUMMER 2 3e verdieping / Dak

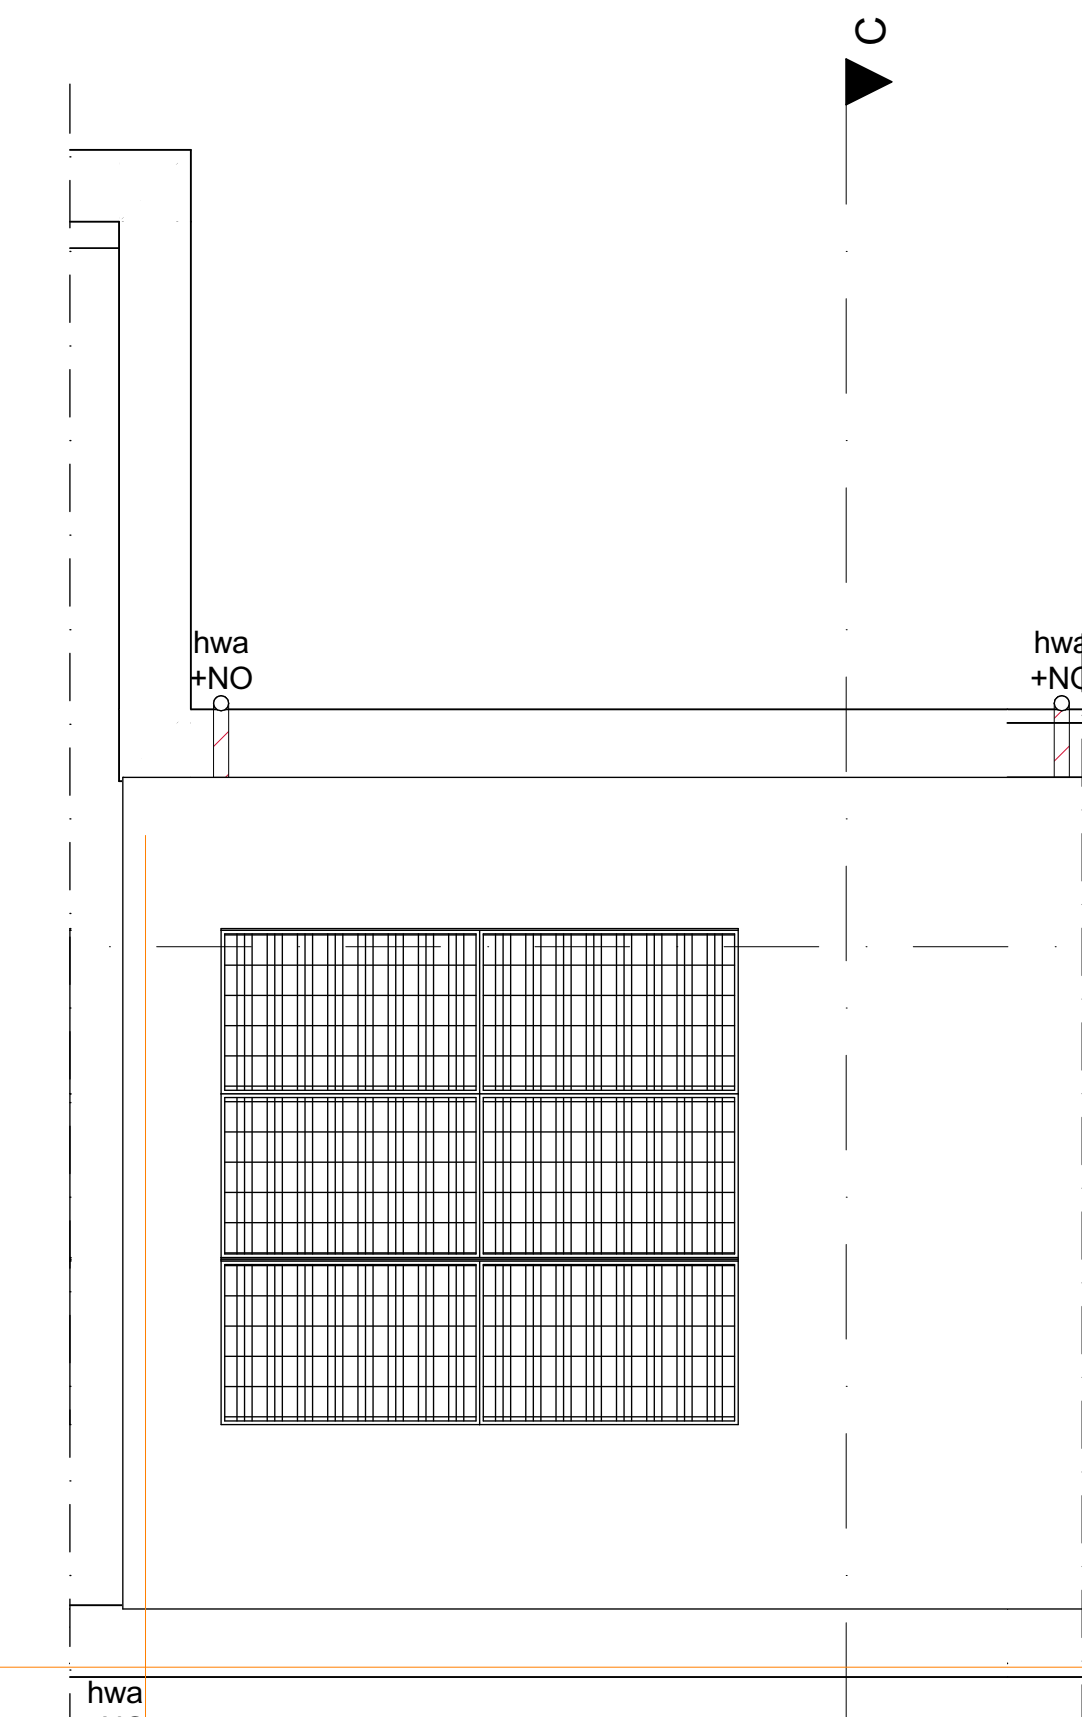

BOUWNUMMER 2 Dak

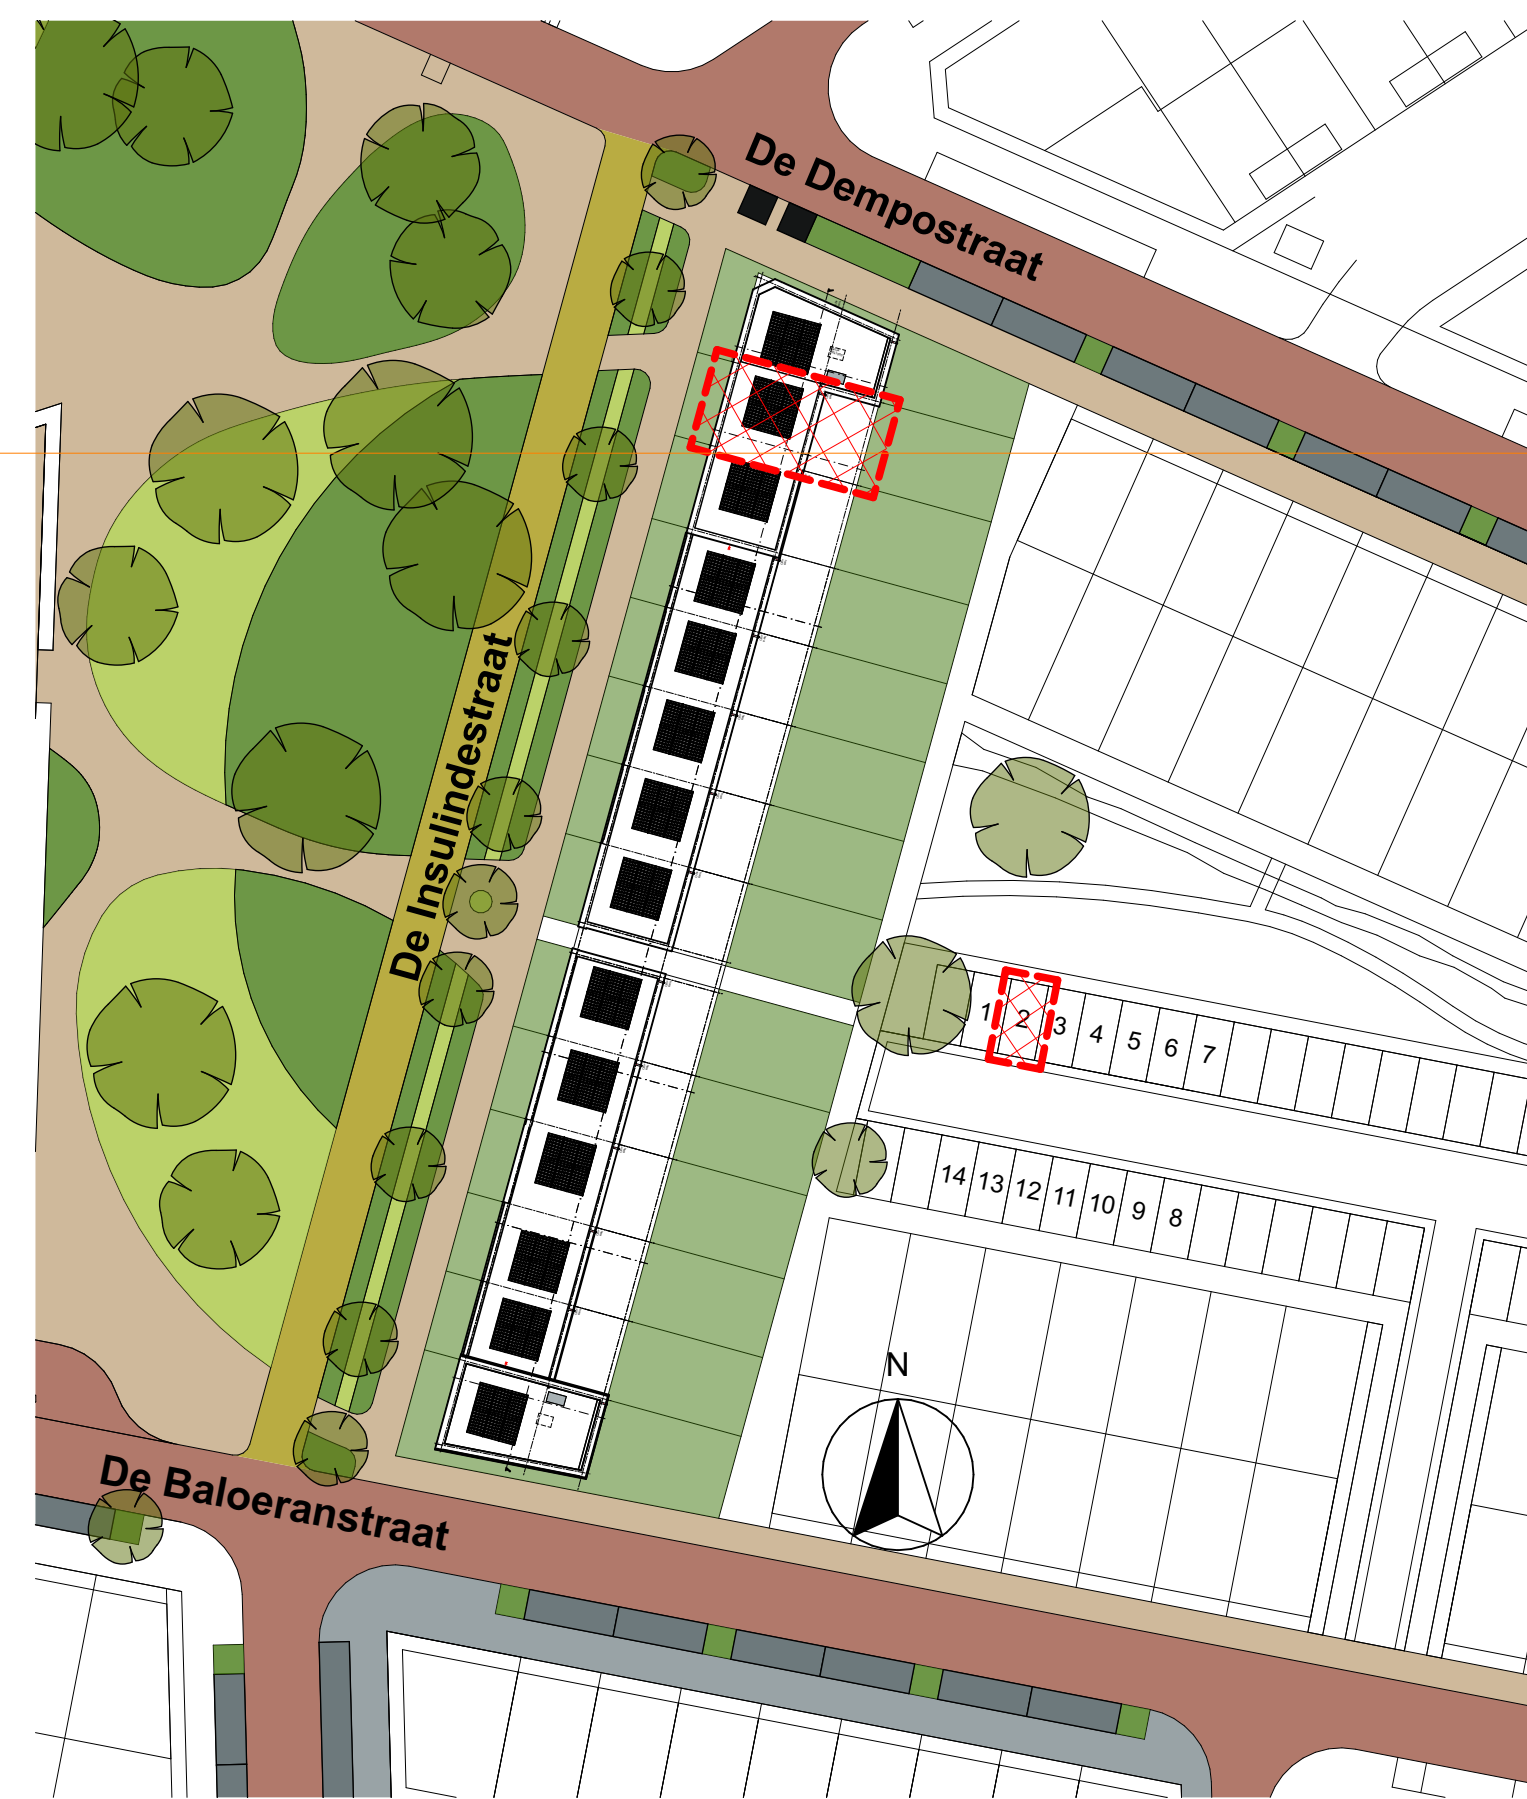

NIET VOOR UITVOERING

**architecten**  
**alliantie** Architectuur  
Constructief  
Stedenbouw

**PARK**

Oprachtgever : ZEEUWSE VASTGOED BV  
Project : NIEUWBOUW TOUWSLAGERIJ PARKZIJDE  
Fase : VVERKOOPTEKENINGEN  
Betreft : BOUWNUMMER 2, TYPE BARNARD

Abert Plesmanweg 1B  
4462 GC Goes  
Tel: 0113-229356  
info@architectenalliantie.nl

Schaal : 1:50, 1:100, 1:500, 1:2000  
Formaat : 841x841  
Getekend : NH

11-07-2024  
Gewijzigd : A 21-08-2024  
B

Gecontroleerd : C  
D  
E  
F

Bladnummer : **VER-02**  
2023-2025

Niet alle afgeleverde tekeningdelen zijn afgeleverd. Het is niet toegestaan te kopiëren of te verspreiden. 