


Renvooi:

Algemeen

W.M.	Opstelplaats wasmachine incl. aansluitpunten
D.R.	Opstelplaats droger incl. aansluitpunten

Kozijnen

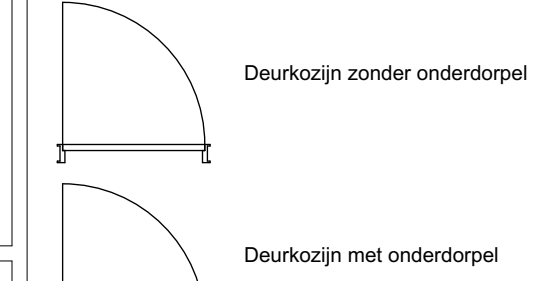

Afkortingen



d	Dorpel (rolstoel toegankelijk)
dm	Diepmaat kozijn
kk	Koelkast
stl	Standleiding
MK	Meterkast
vw	Vastwasser
wtw	Warmte terugwinningseenheid
wp	Warmtepomp
NO	Noodoversort
hwa	Hemelwaterafvoer

Elektra

	Enkel wandcontactdoos; geaard
	Dubbelwandcontactdoos; geaard
	Loze leiding met controle draad
	Bedrade leiding
	Enkelpolige schakelaar
	Wissel-schakelaar
	Plafondlichtaansluitpunt
	Wandlichtaansluitpunt
	Deurbel
	Drukknop l.b.v. deurbel
	Deur intercom

Installaties

	Toevoer punt mechanische ventilatie
	Afvoer punt mechanische ventilatie
Positie + aantal toe- en afvoerpunten ter indicatie	
	Ruimte voorzien van rookmelders
	Positie rookmelders; volgens NEN2555

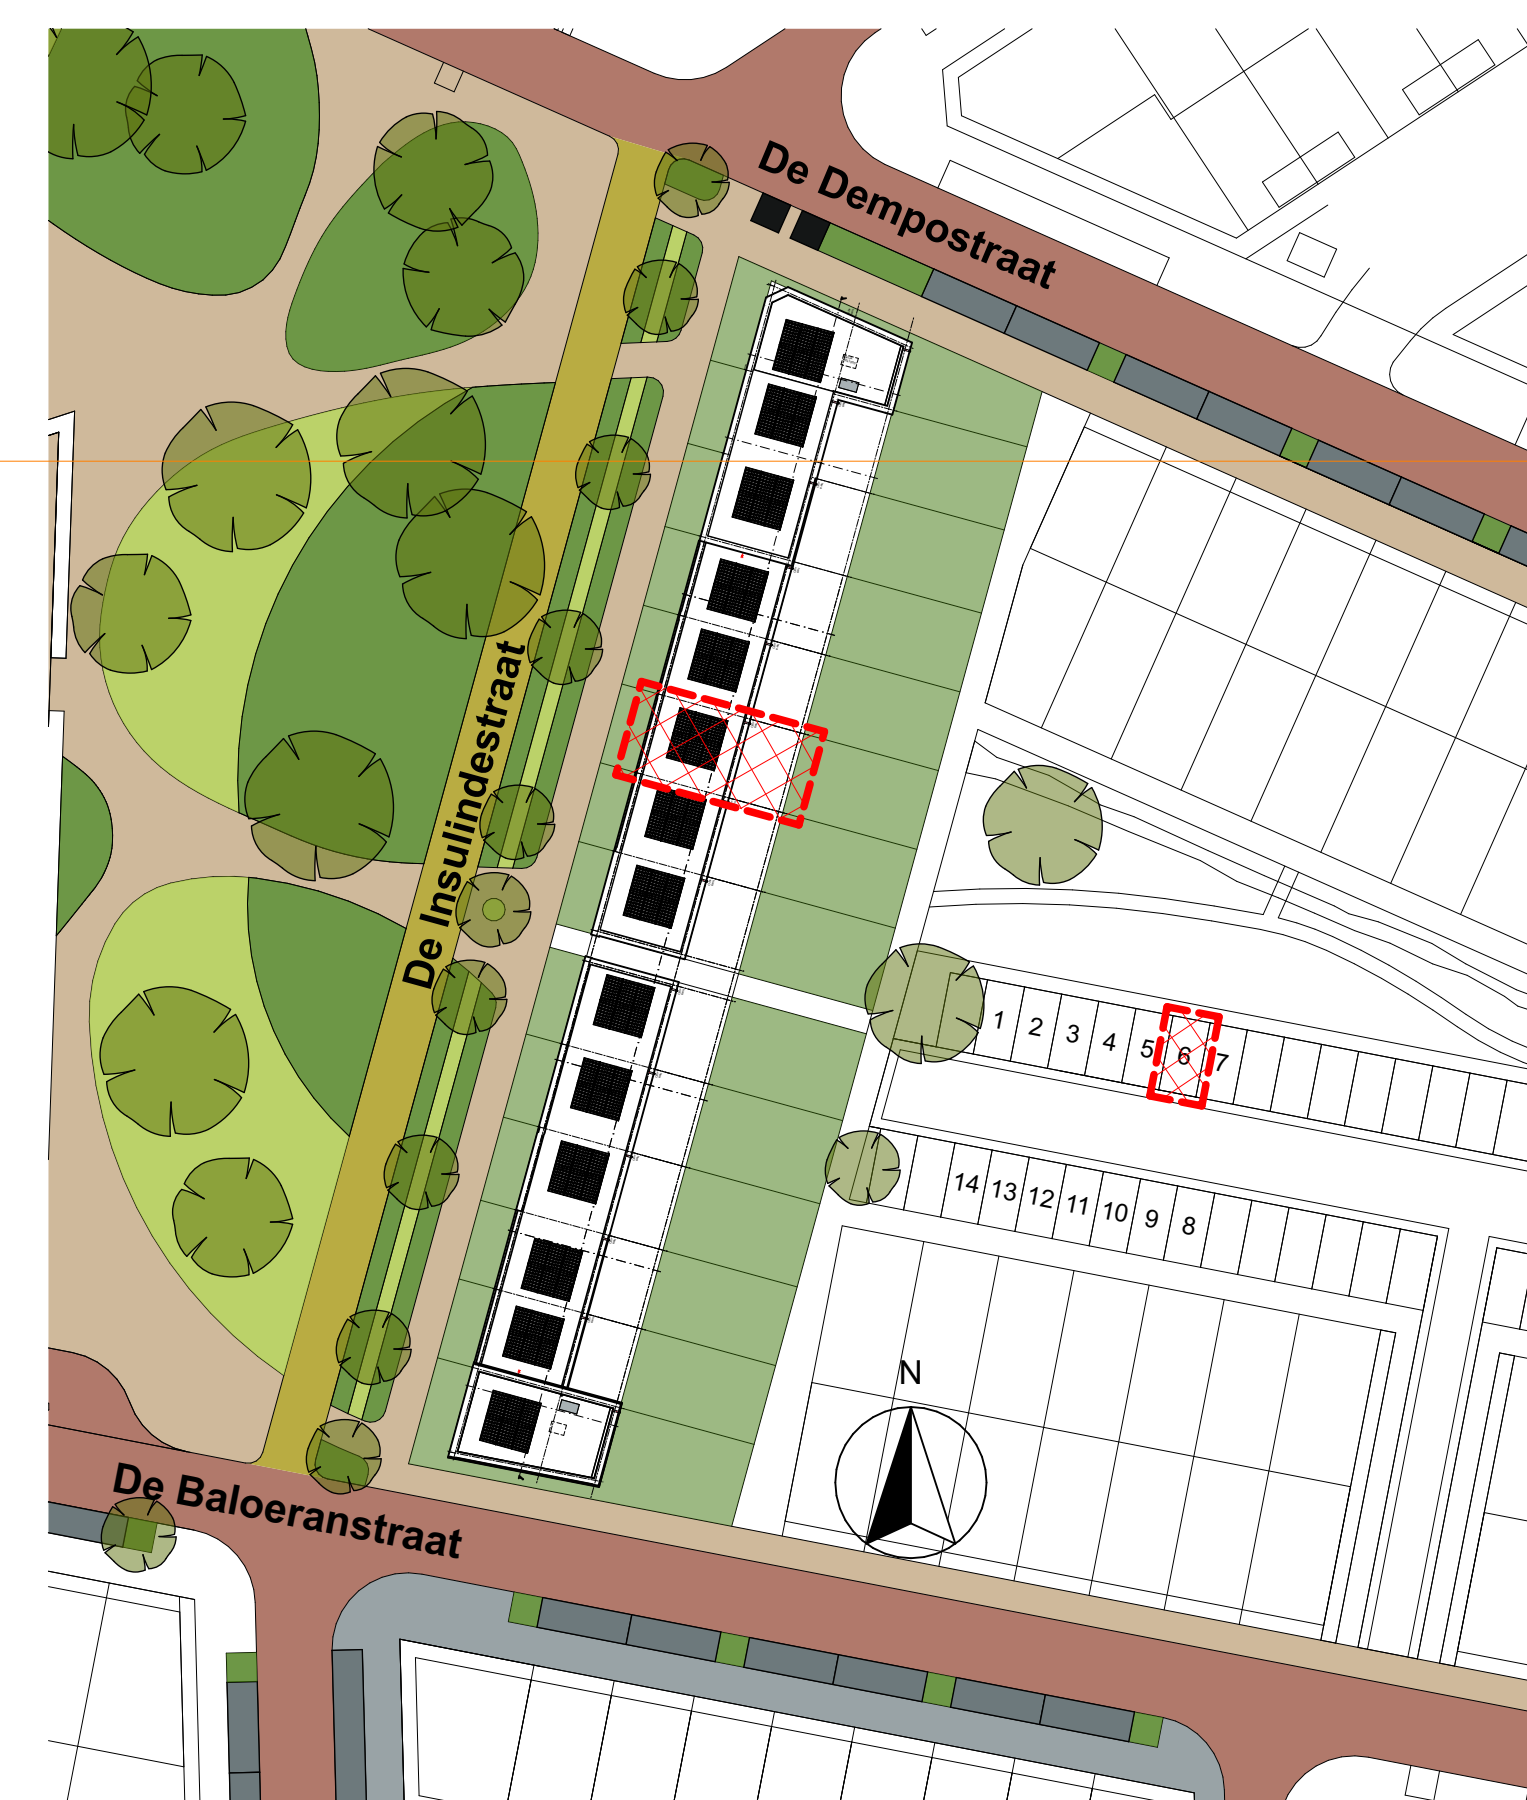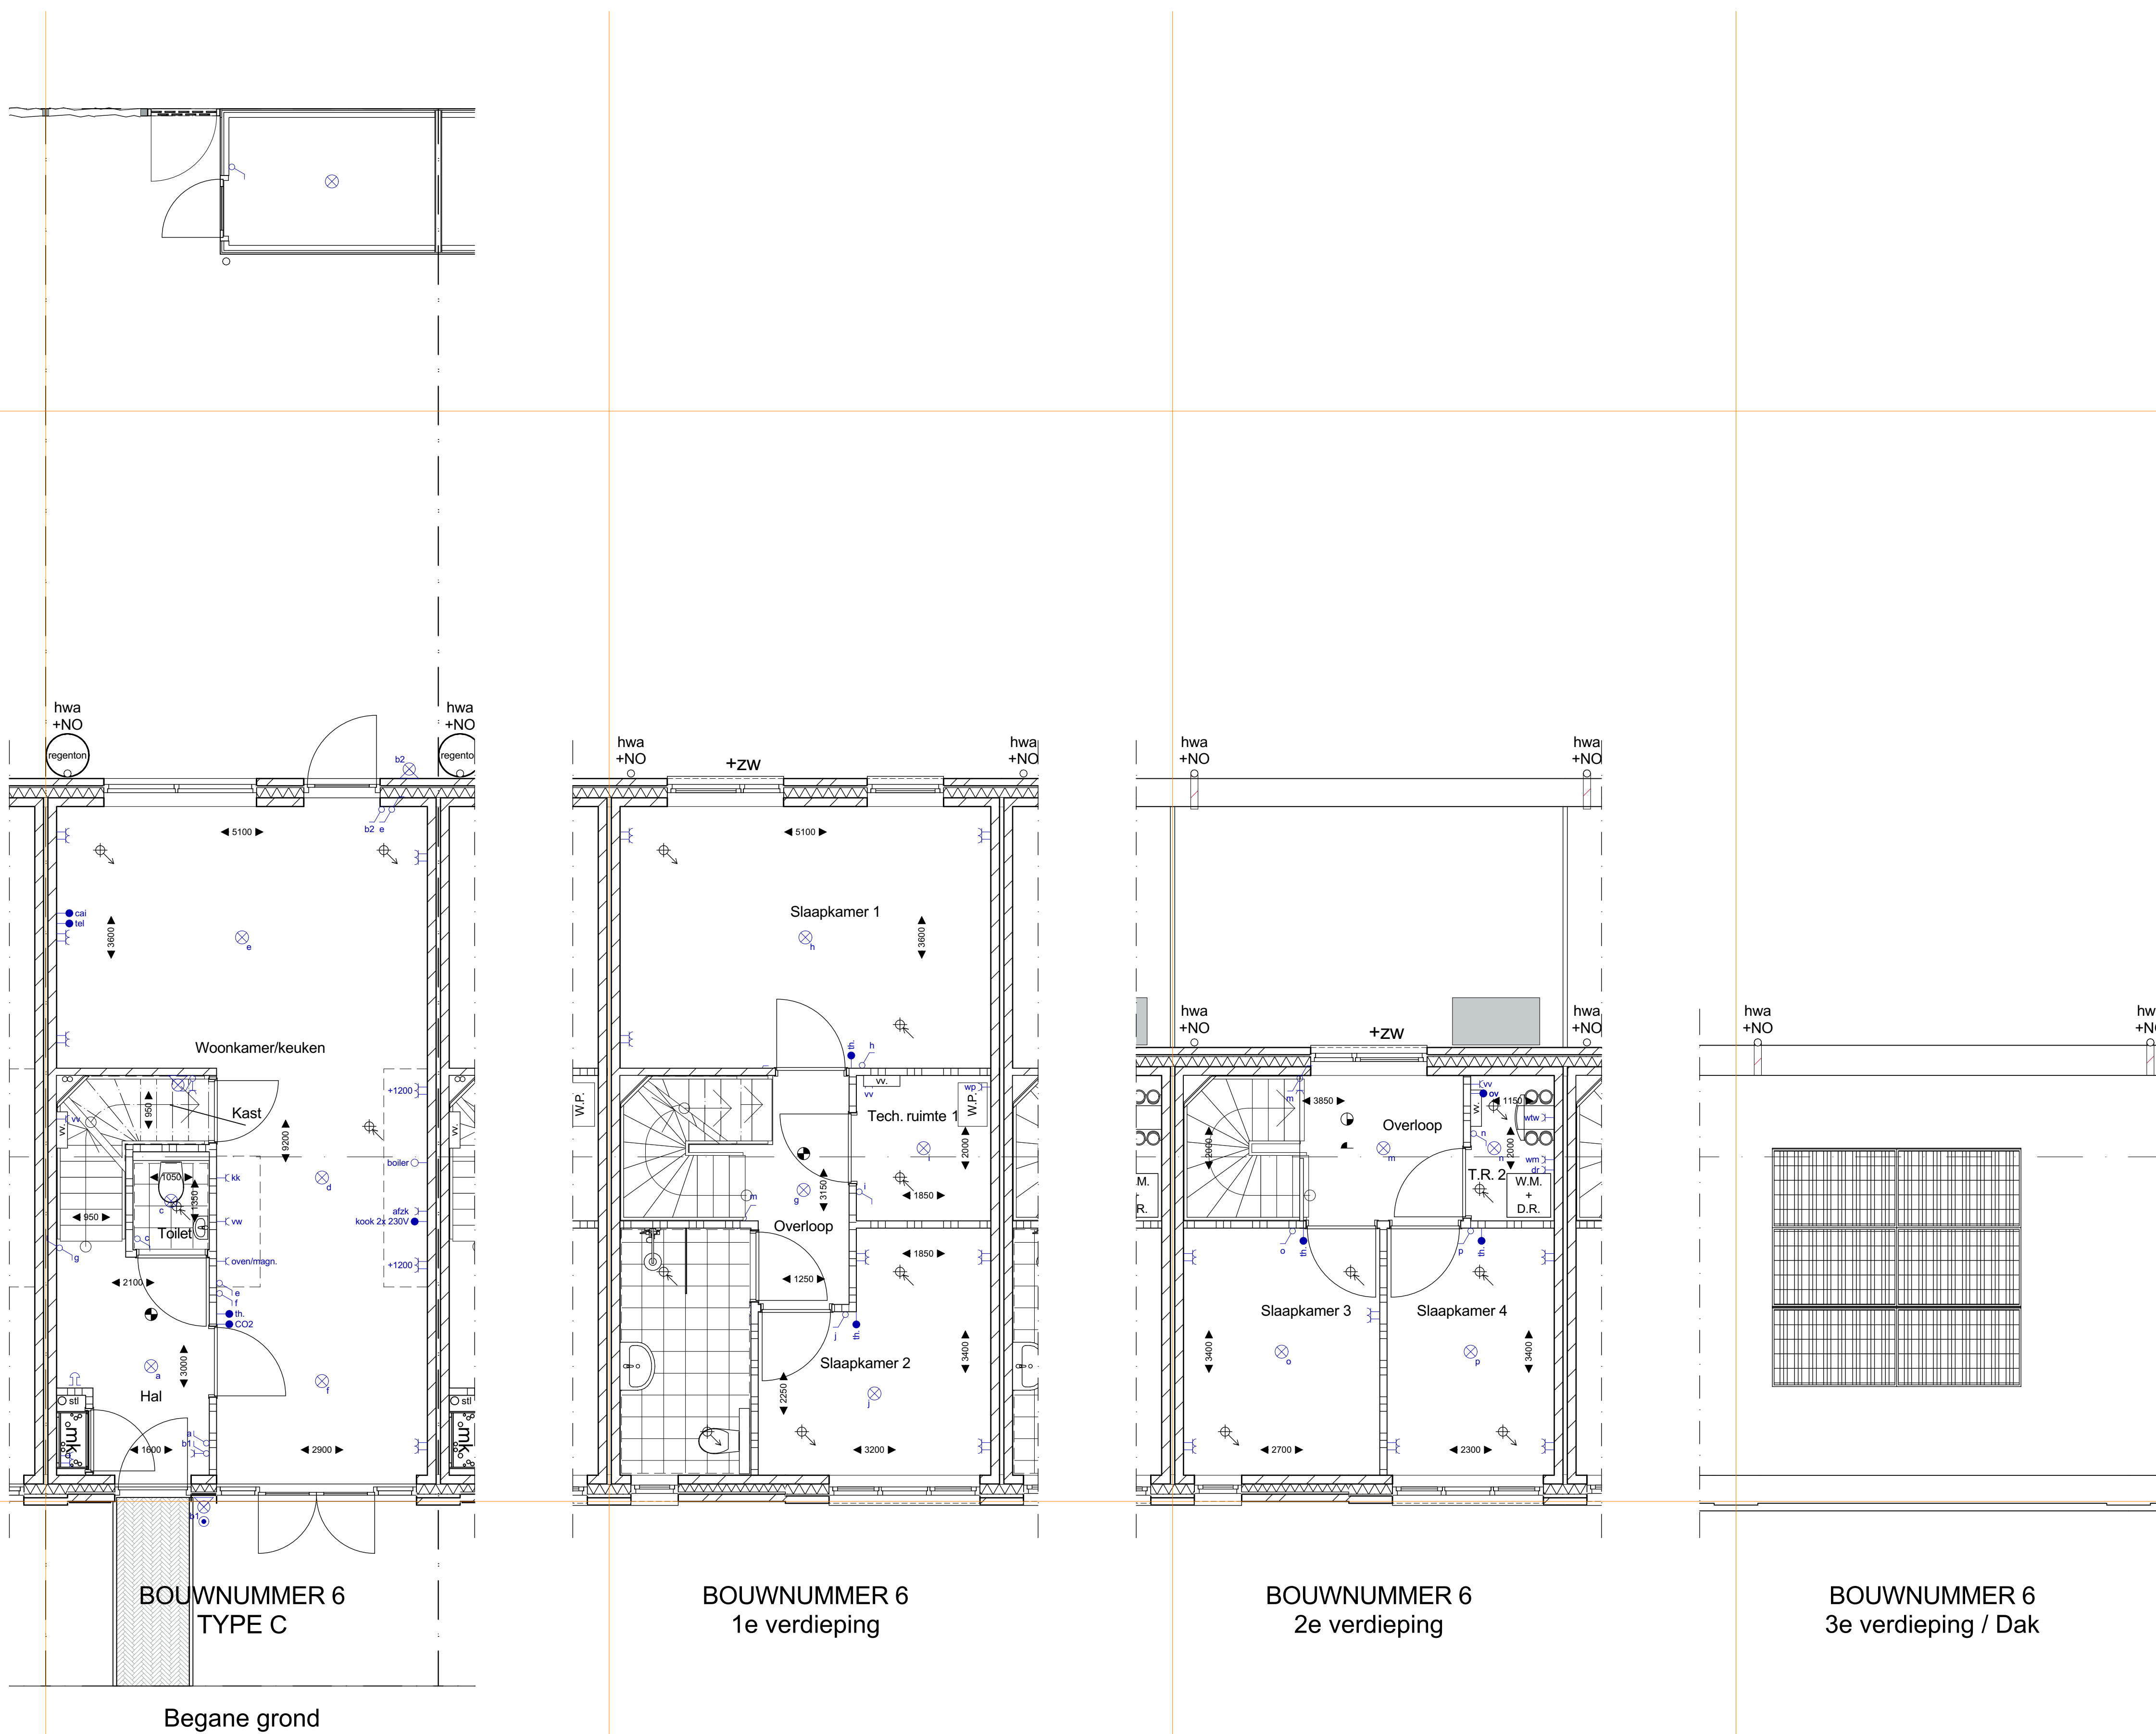

NIET VOOR UITVOERING

architecten
alliantie Architectuur
Constructief
Stedenbouw

PARK

Oprachtgever : ZEEUWSE VASTGOED BV
Project : NIEUWBOW TOUWSLAGERIJ PARKZUIDE
Fase : VVERKOOPTEKENINGEN
Betreft : BOUWNUMMER 6, TYPE CHAPMAN

Albert Plesmanweg 1B
4462 GC Goes
Tel: 0113 229356
info@architectenalliantie.nl

Schaal	: 1:50, 1:100, 1:500, 1:2000	Datum	: 11-07-2024	Gecontroleerd	: C	Bladnummer	: VER-06
Formaat	: 841x841	Gewijzigd	: A 21-08-2024	C	E		
Oetekend	: B 23-08-2024	D	F				

Werknummer : 2023-052

Nets of this drawing may be reproduced and/or further used without the written permission of the architect. All rights reserved. This drawing is not intended for construction. Construction of this drawing is not intended for construction.