



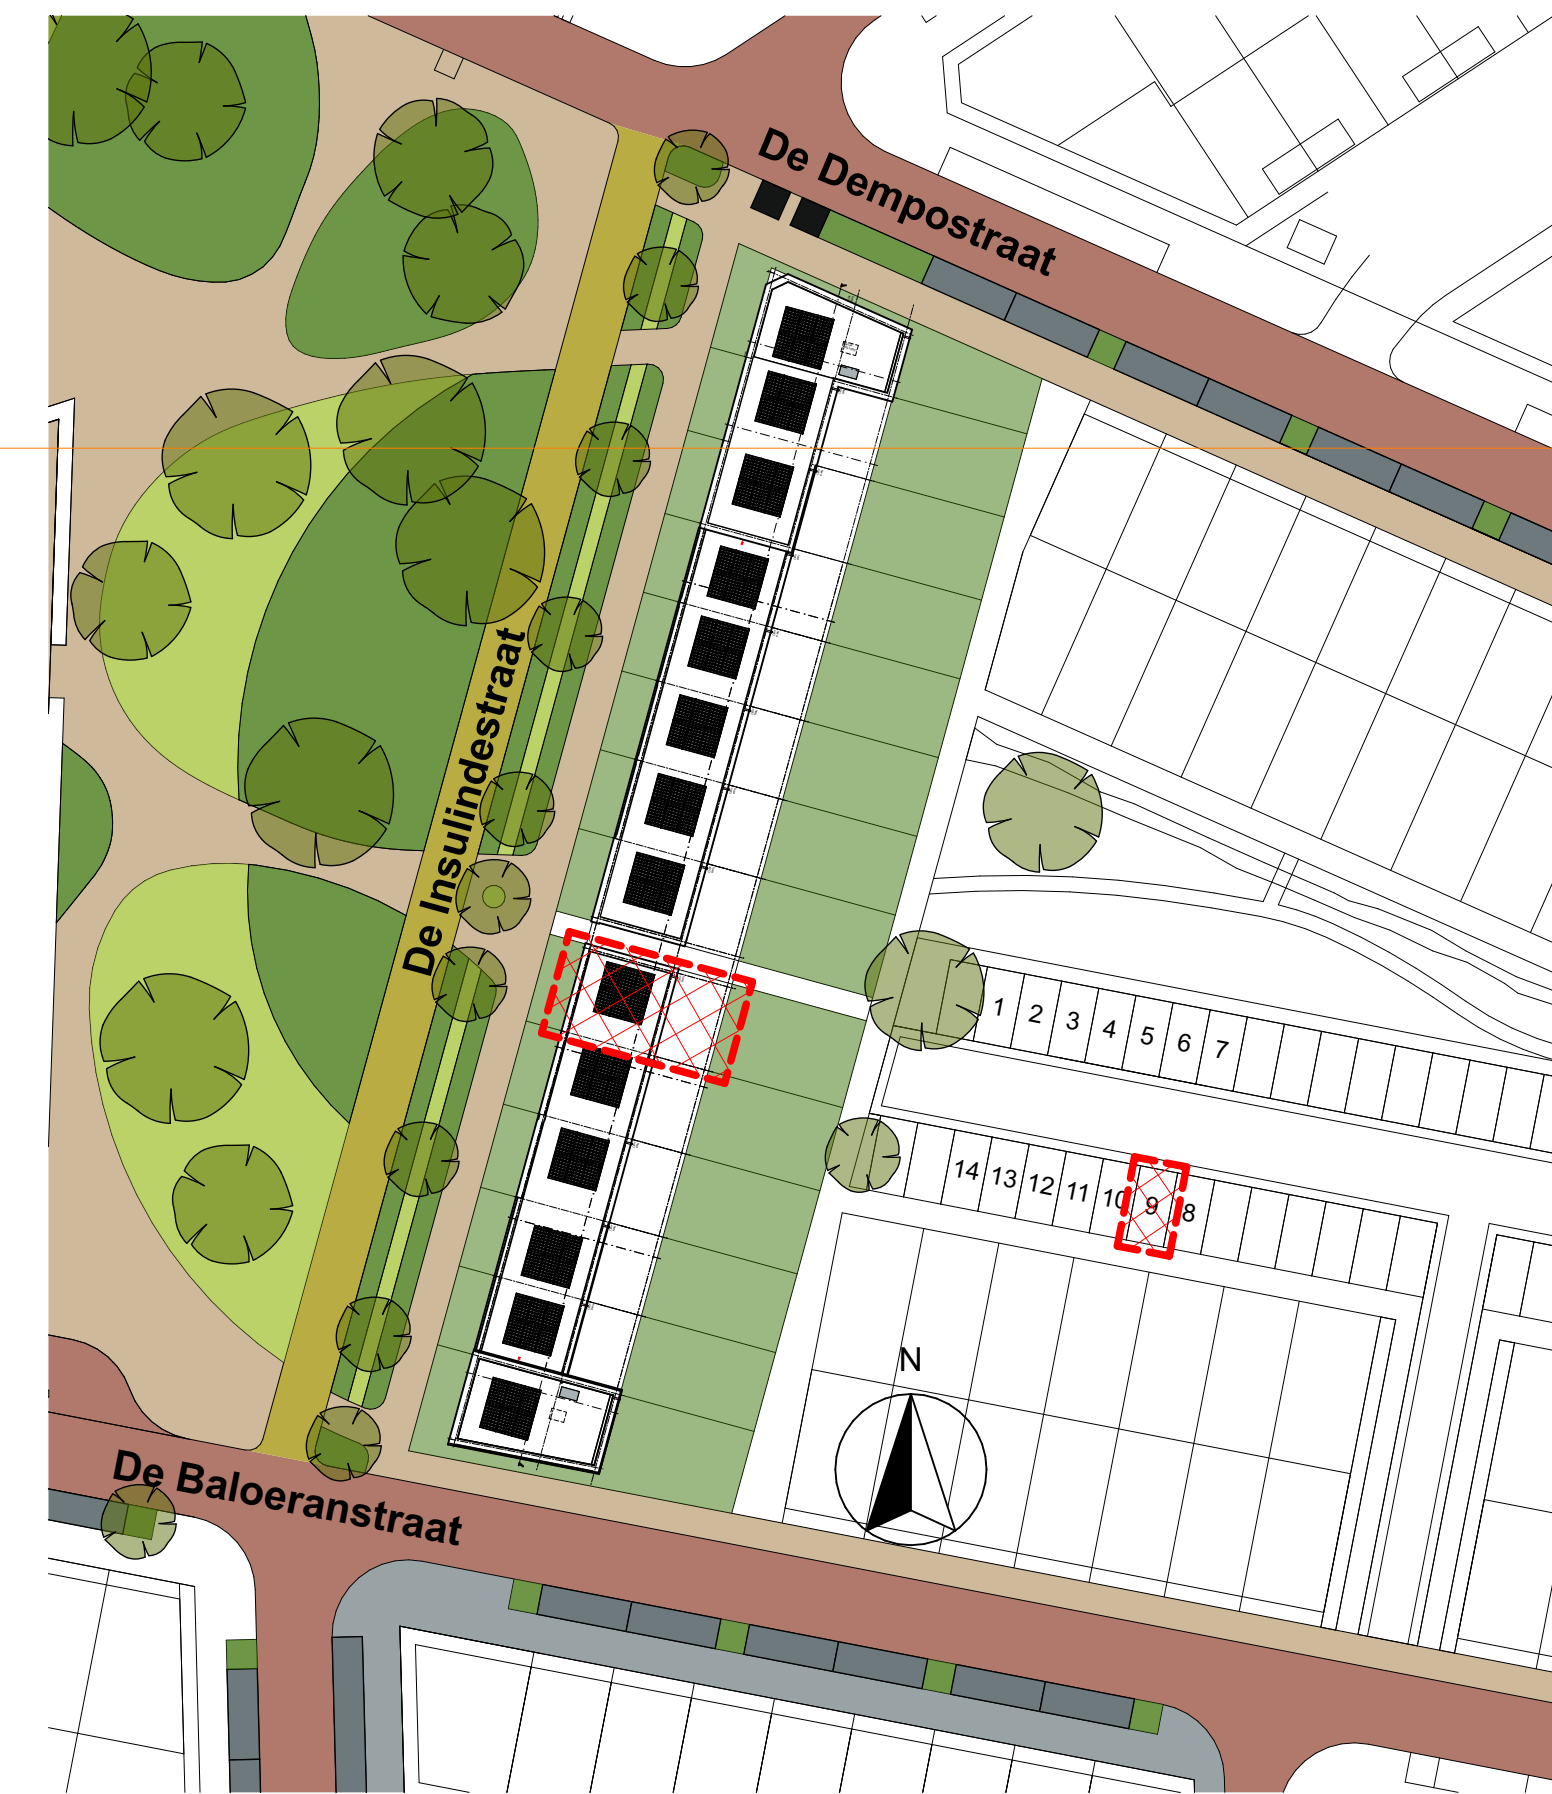

### Renvooi:

Algemeen		Kozijnen	
W.M.	Opstelplaats wasmachine incl. aansluitpunten		Deurkozijn zonder onderdorpel
D.R.	Opstelplaats droger incl. aansluitpunten		Deurkozijn met onderdorpel
Afkortingen		Elektra	
d	Dorpel (rotstoei toegankelijk)		Enkel wandcontactdoos; geaard
dm	Diepmaat kozijn		Dubbelwandcontactdoos; geaard
kk	Koelkast		Loze leiding met controletraad
stl	Standleiding		Bedrade leiding
MK	Meterkast		Enkelpolige schakelaar
vw	Vastwaaier		Wissel-schakelaar
w/w	Warmte terugwinningseenheid		Plafondlichtaansluitpunt
wp	Warmtepomp		Wandlichtaansluitpunt
NO	Noodoversort		Deurbel
hwa	Hemelwaterafvoer		Drukknop l.b.v. deurbel
Installaties			Deur intercom
	Toevoer punt mechanische ventilatie		
	Afvoer punt mechanische ventilatie		
Positie + aantal toe- en afvoerpunten ter indicatie			
	Ruimte voorzien van rookmelders		
	Positie rookmelders; volgens NEN2555		

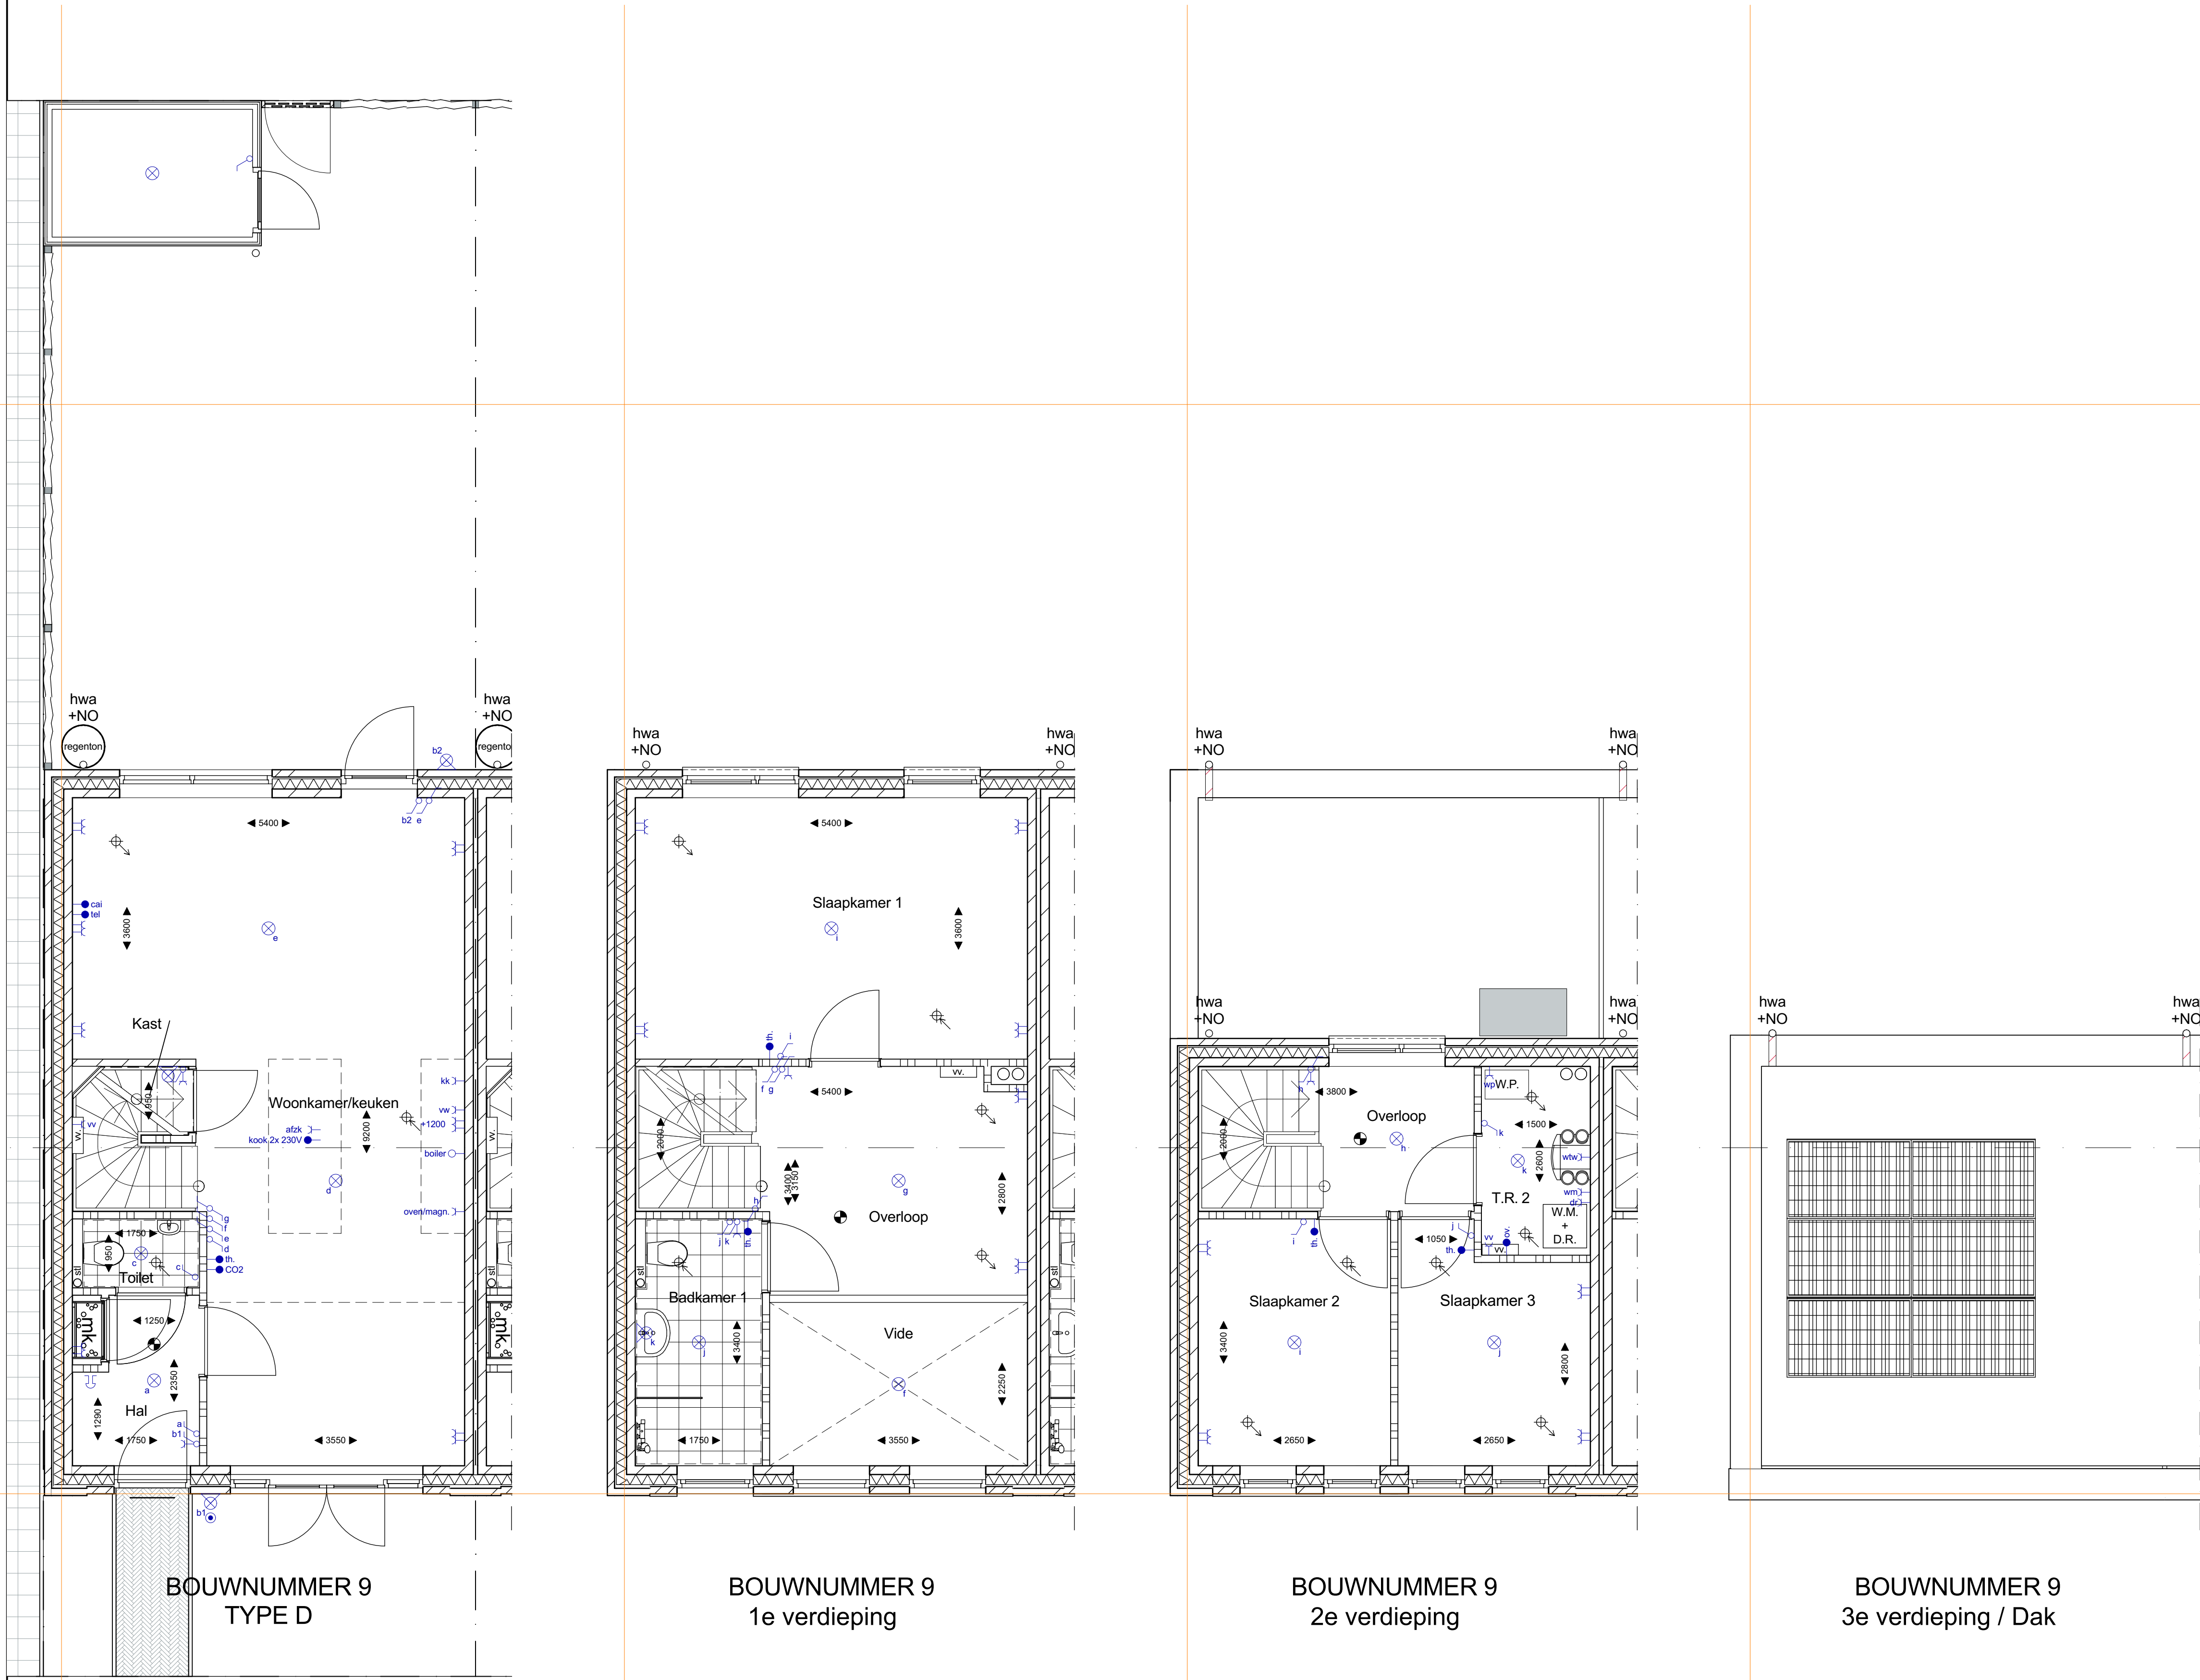

NIET VOOR UITVOERING

**architecten**  
**alliantie** Architectuur  
Constructief  
Stedenbouw

**PARK**

Oprichtgever : ZEEUWSE VASTGOED BV  
Project : NIEUWBOW TOWWSLAGERIJ PARKZUIDE  
Fase : VVERKOOPTEKENINGEN  
Betreft : BOUWNUMMER 9, TYPE DODOENS HOEK

Abert Pasmannweg 1B  
4462 GC Goes  
Tel: 0113-229356  
info@architectenalliantie.nl

Schaal : 1:50, 1:100, 1:500, 1:2000  
Formaat : 841x841  
Getekend : NH

11-07-2024  
Gewijzigd : A 21-08-2024  
B 23-08-2024

Gecontroleerd : C  
D

Bladnummer : **VER-09**  
2023-2052

Alle afbeeldingen zijn auteursrechtelijk beschermd. Het is niet toegestaan deze afbeeldingen te kopiëren of te verspreiden.